


Szabadegyháza állomás

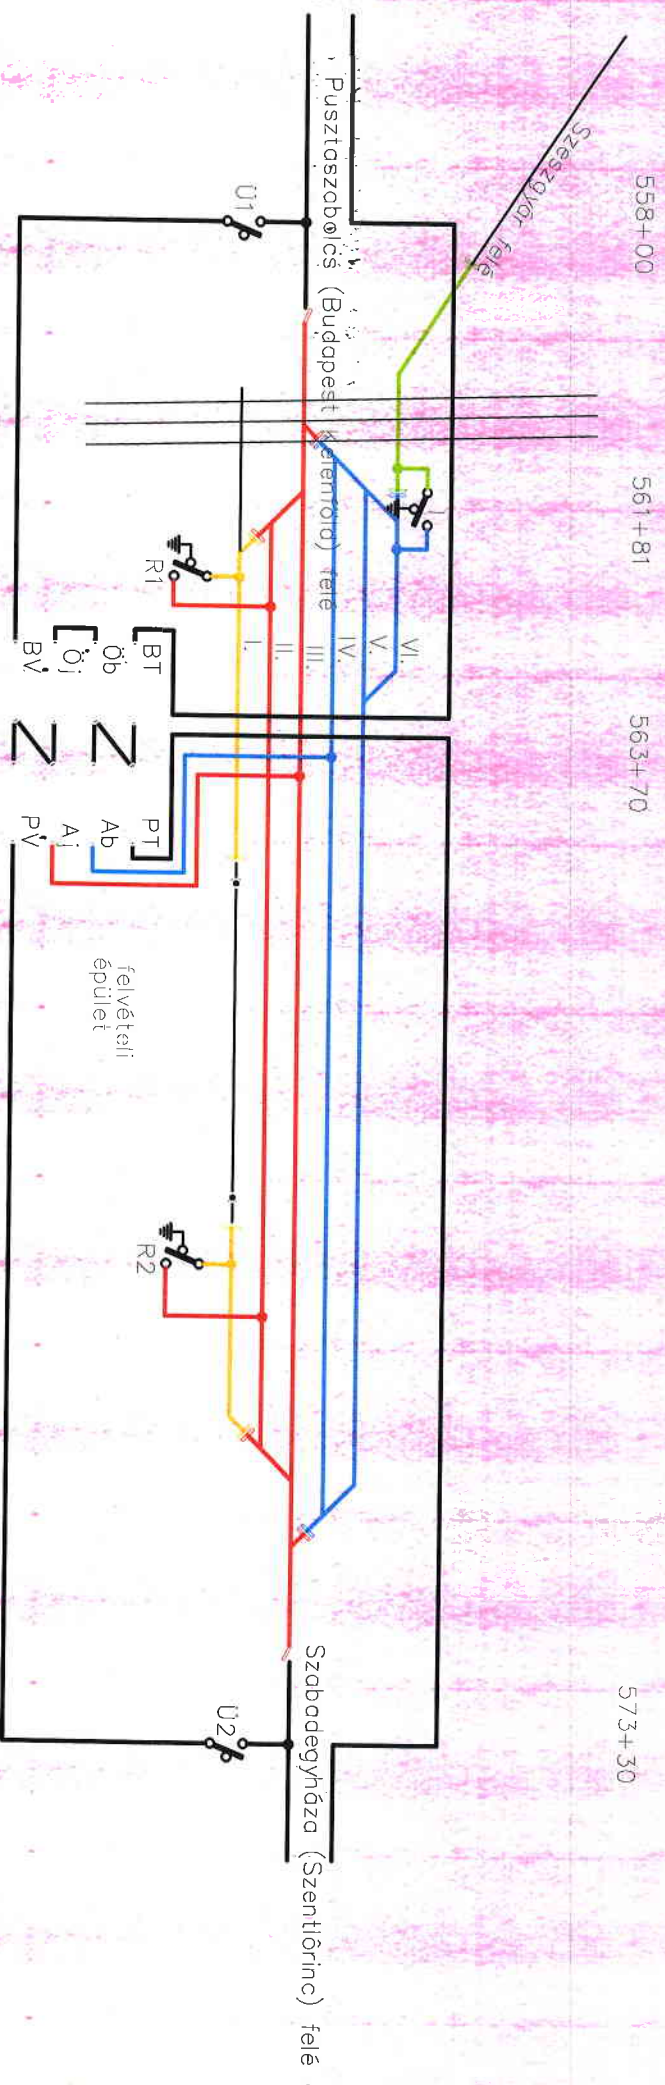

Közüti felújítás építési utáni állapot