Szarvas állomás rakodóhely rakodó helyszínrajz
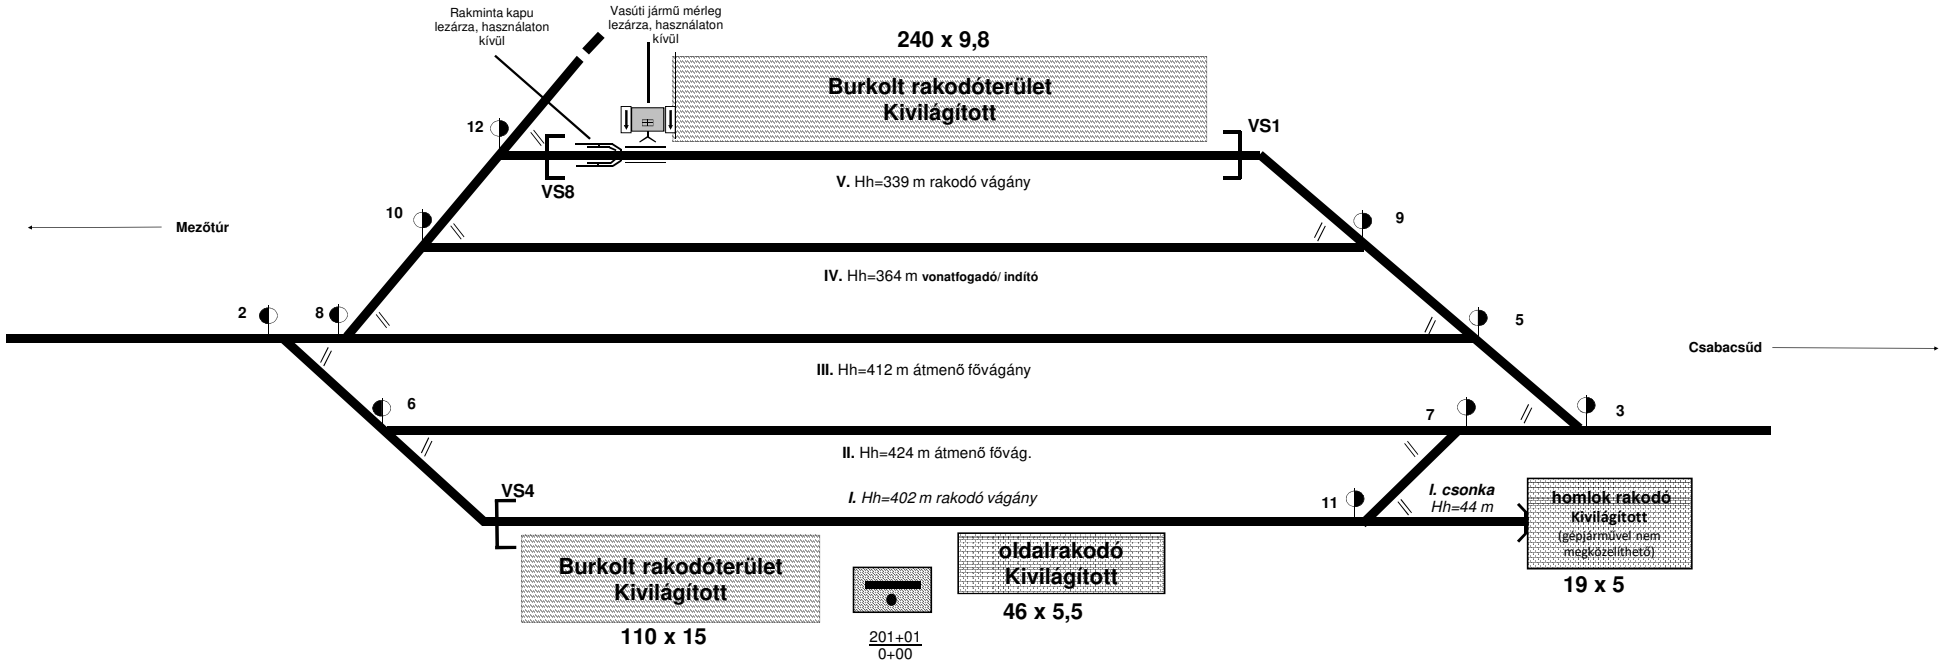
Készítette: Sárvári Attila