Szarvas állomás vázlatos helyszínrajza
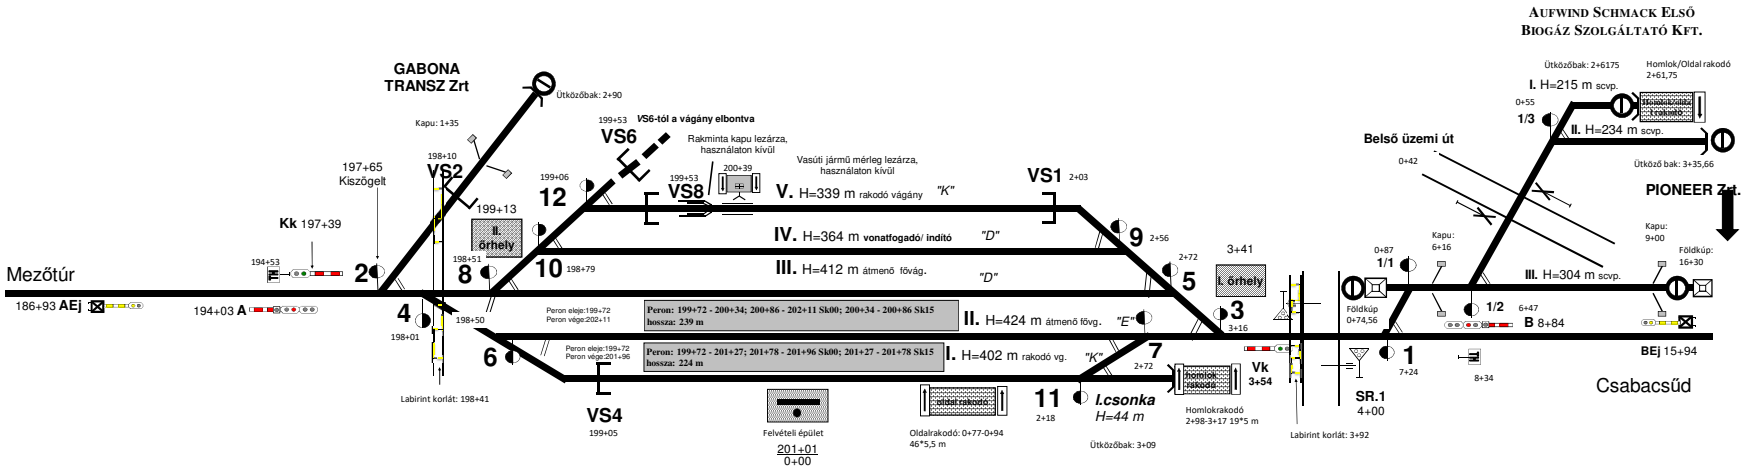
Készítette: Sárvári Attila