
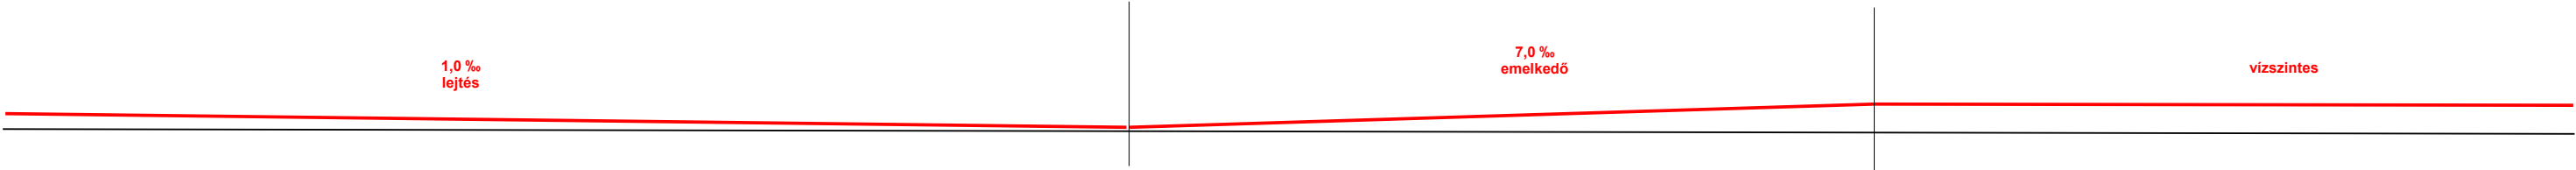


Balassagyarmat - Szécsény nyíltvonalai

Legutóbbi módosítások:
- Az SN676 átépítése miatt a rajzon AS 676-ra cserélve

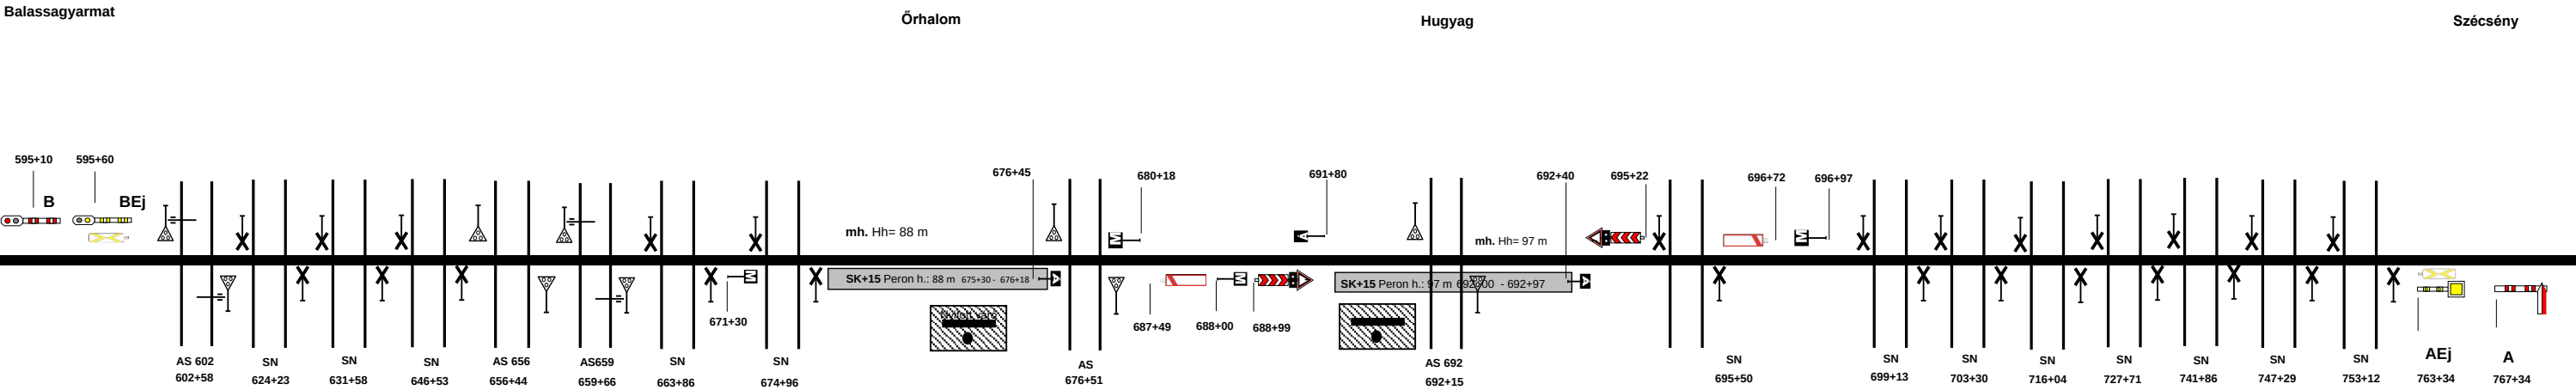

Készítette: Horváth Ádám