Szerencs (SR) állomás vázlatos helyszínrajza

1. sz. melléklet

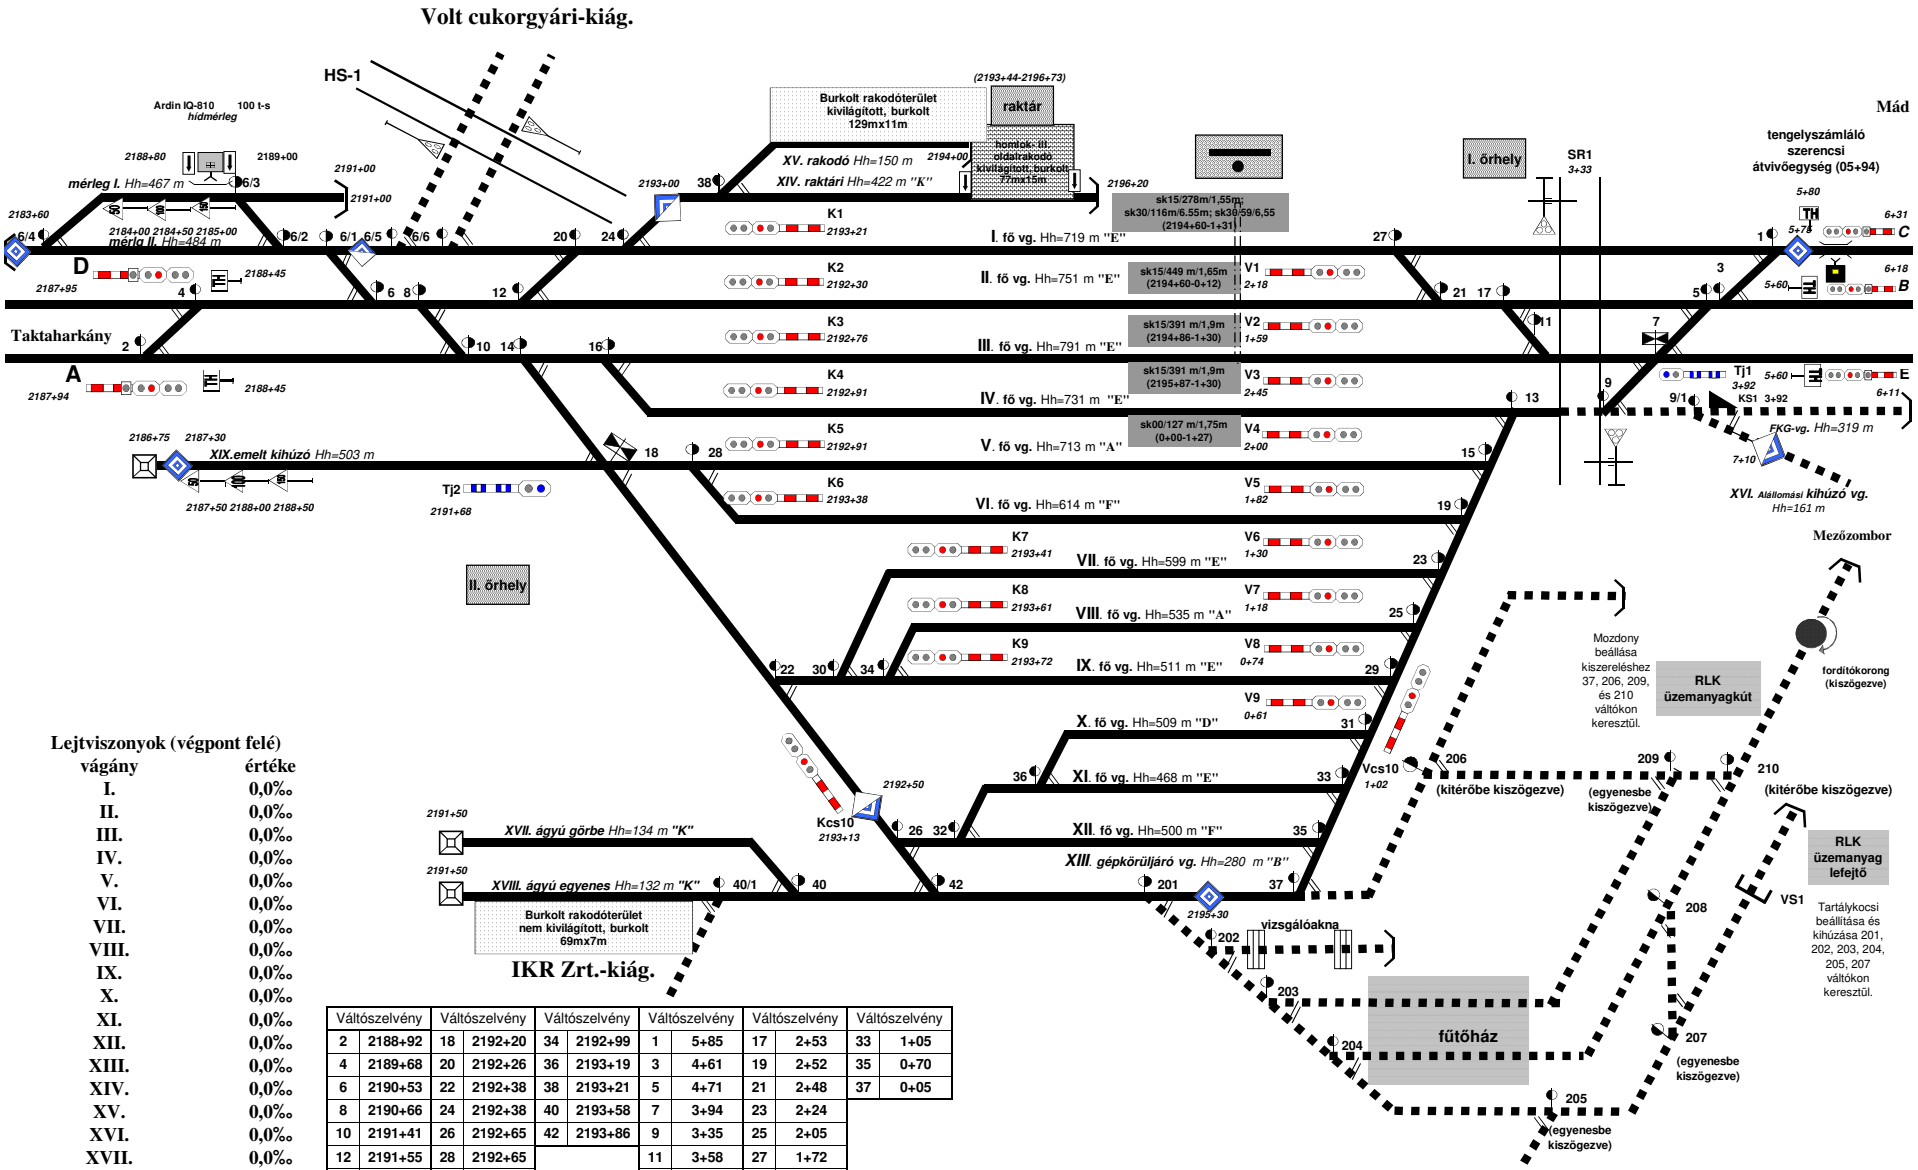

Lejtviszonyok (végpont felé)

vágány	értéke
I.	0,0‰
II.	0,0‰
III.	0,0‰
IV.	0,0‰
V.	0,0‰
VI.	0,0‰
VII.	0,0‰
VIII.	0,0‰
IX.	0,0‰
X.	0,0‰
XI.	0,0‰
XII.	0,0‰
XIII.	0,0‰
XIV.	0,0‰
XV.	0,0‰
XVI.	0,0‰
XVII.	0,0‰
XVIII.	0,0‰
XIX.	es 17,7‰

Váltószelvény		Váltószelvény		Váltószelvény		Váltószelvény		Váltószelvény		Váltószelvény	
2	2188+92	18	2192+20	34	2192+99	1	5+85	17	2+53	33	1+05
4	2189+68	20	2192+26	36	2193+19	3	4+61	19	2+52	35	0+70
6	2190+53	22	2192+38	38	2193+21	5	4+71	21	2+48	37	0+05
8	2190+66	24	2192+38	40	2193+58	7	3+94	23	2+24		
10	2191+41	26	2192+65	42	2193+86	9	3+35	25	2+05		
12	2191+55	28	2192+65			11	3+58	27	1+72		
14	2191+57	30	2192+71			13	3+12	29	1+85		
16	2192+04	32	2192+92			15	2+78	31	1+45		

Készítette:Máji András 2016.01.14.

1. módosítás 2025.02.20 Farkasné Barta Beáta