


Szilvásvárad (Rd) vázlatos helyszínrajza

- Utasforgalom részére kijelölt közlekedési út
- Mozgáskorlátozottak részére kijelölt közlekedési út

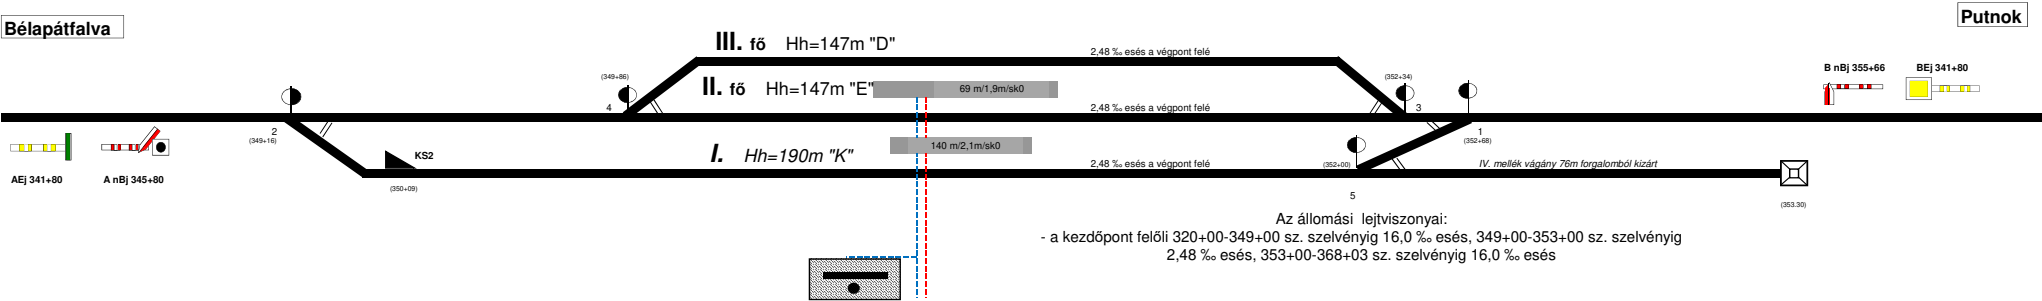

Az állomási lejtviszonyai:
- a kezdőpont felőli 320+00-349+00 sz. szelvényig 16,0 ‰ esés, 349+00-353+00 sz. szelvényig 2,48 ‰ esés, 353+00-368+03 sz. szelvényig 16,0 ‰ esés