10611 Szokolya állomás vázlatos helyszínrajza

1. sz. melléklet

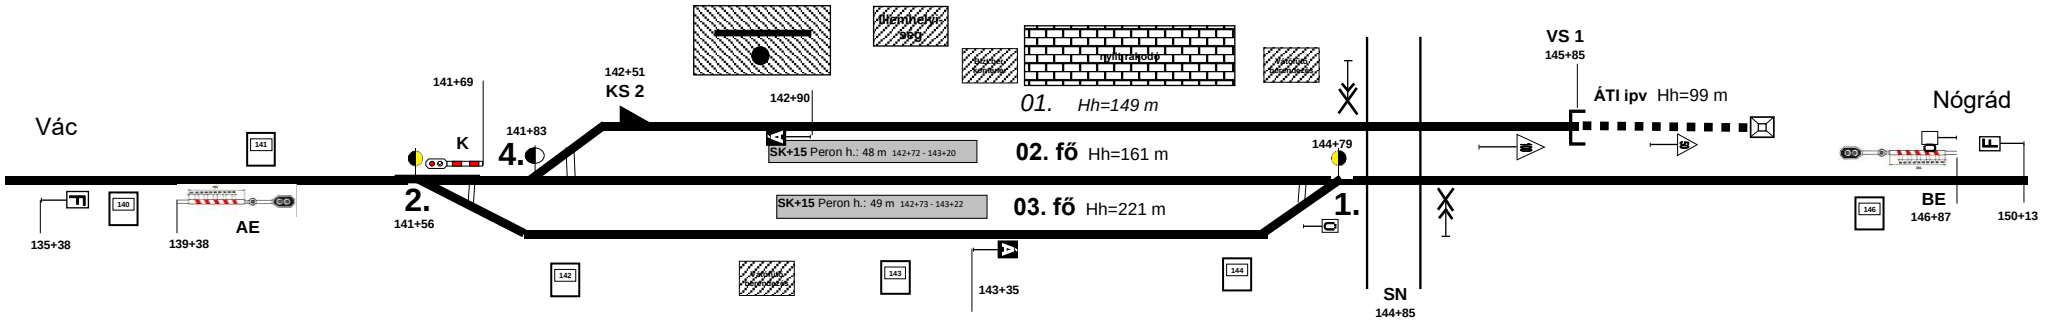

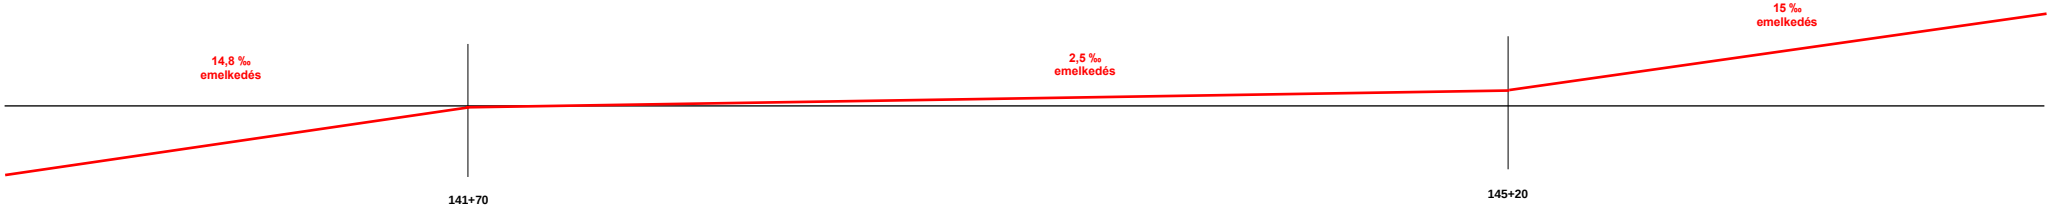

Készült: 2022.11.02.
Készítette: Horváth Ádám