Tárnok állomás (03160) vázlatos helyszínrajza

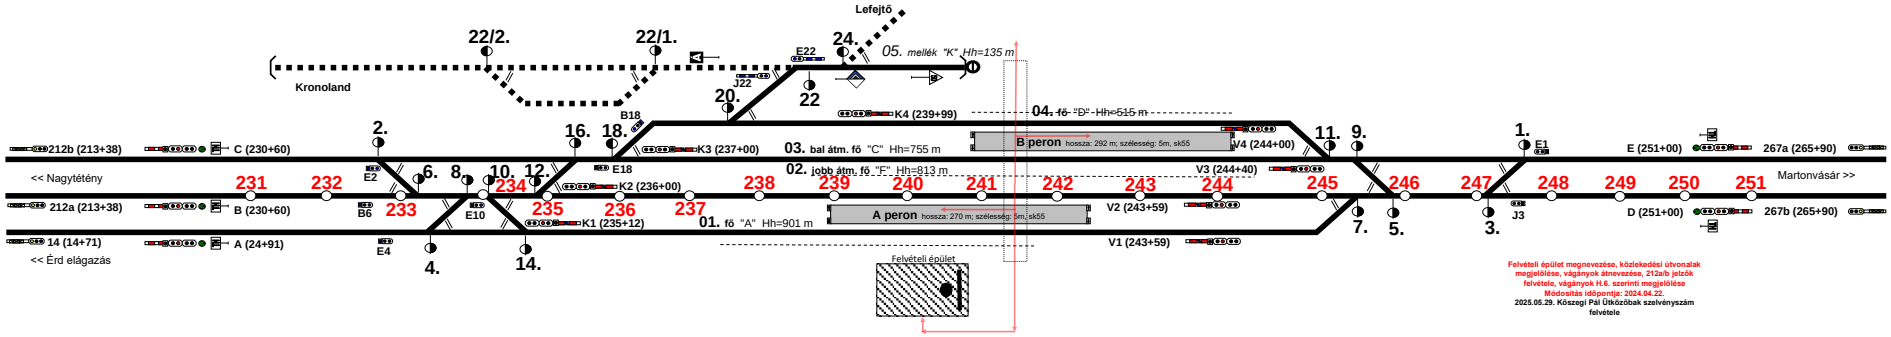

Felvételi épület megnevezése, közlekedési útvonalak megjelölése, vágányok átnevezése, 212a/b jelzők felvétele, vágányok H.6. szerinti megjelölése
Módosítás időpontja: 2024.04.22.
2025.05.29. Kőszegi Pál Útközöbak szelvényszám felvétele

Peron
"A" 239+19 - 241+89
"B" 241+02 - 243+94

Életvédelmi kerítés
1. vg. 241+17 - 239+95
2-3. vg. 238+85 - 244+39
4. vg. 245+01 - 242+10

Aluljáró	Útközö bak
241+10	241+14

Váltók:

2. 232+53	24. 239+19
4. 233+07	
6. 233+31	1. 248+39
8. 233+85	3. 246+27
10. 234+05	5. 246+07
12. 234+59	7. 245+49
14. 234+83	9. 245+24
16. 235+38	11. 245+04
18. 236+51	
20. 238+36	
22. 239+02	
22/1. 237+18	

Bejárati jelzők:	Kiírati jelzők:	Tolatásjelzők:
"A" 24+91	"K1" 235+12	"E2" 233+33
"B" 230+60	"K2" 236+00	"B6" 232+71
"C" 230+60	"K3" 237+00	"E4" 232+87
"D" 251+00	"K4" 239+99	"B2" 233+10
"E" 251+00	"V1" 243+59	"E10" 234+01
	"V2" 243+59	"E18" 236+11
Előjelzést adó térközjelzők:	"V3" 244+40	"B18" 236+88
"AT 14" 14+71	"V4" 244+00	"E20" 238+18
"AT 212a/b" 213+38		"J3" 247+94
"AT 267a/b" 265+90		"E1" 248+85
		"J22" 238+40
		"E22" 239+21

Vágányok Lejtviszony
01. -0,2 ‰
02. -0,5 ‰
03. -0,5 ‰
04. -0,2 ‰
05. csonka +1 ‰