TELEKGERENDÁS állomás vázlatos helyszínrajza

Készítette: Széles Károly
állomásfőnök
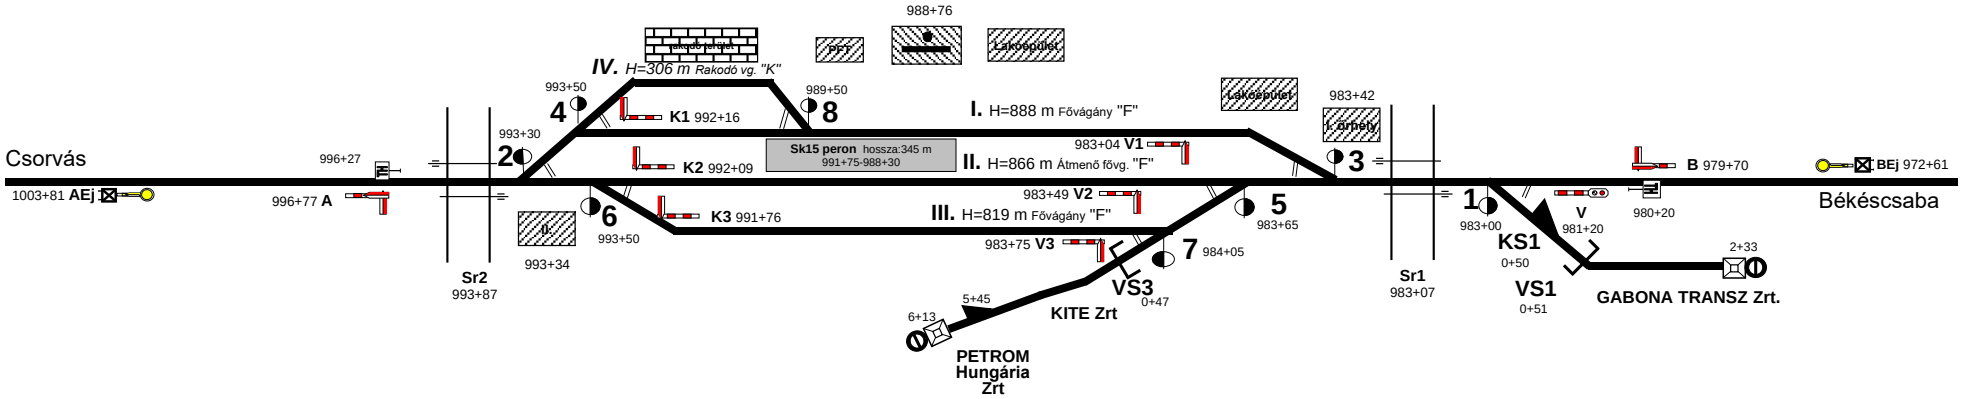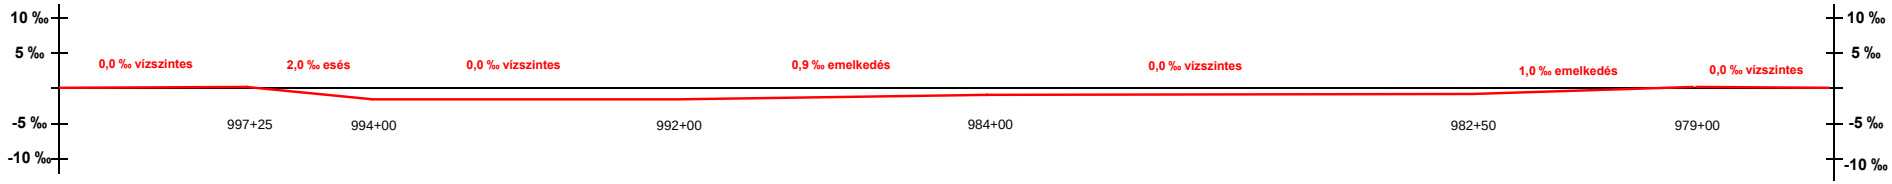
Készült: **2020. 10. 01**.