


Tiszaújváros állomás
vázlatos helyszínrajz

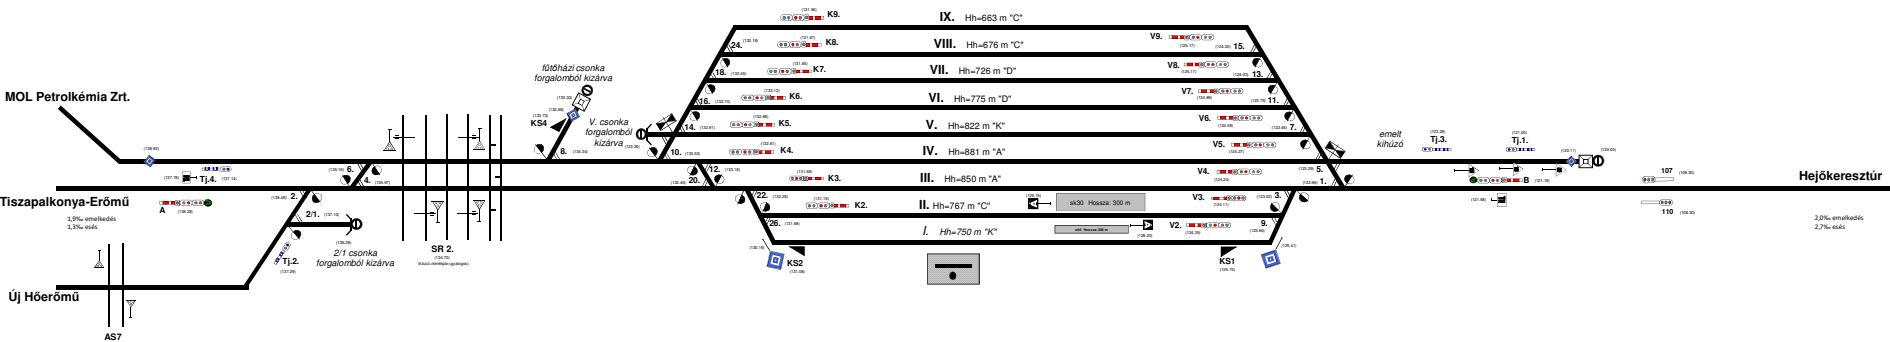

- I. rakodó mellékvágány
- II. vonatfogadó/indító fővágány
- III. átmenő vonatfogadó/indító fővágány
- IV. vonatfogadó/indító fővágány
- V. vonatfogadó/indító fővágány
- VI. vonatfogadó/indító fővágány
- VII. vonatfogadó/indító fővágány
- VIII. vonatfogadó/indító fővágány
- IX. vonatfogadó/indító fővágány
- V. csomka mellékvágány
- fűtőházi csomka mellékvágány
- emelt kihúzó mellékvágány
- 2/1 csomka mellékvágány

Módosítva: 2025.09.09.
Ok: pontosítások