ÚJSZÁSZ állomás vázlatos helyszínrajza

Szolgálati hely kódja **11692**

Készítette: SL ÜM
Utolsó módosítás: 2025.02.13.

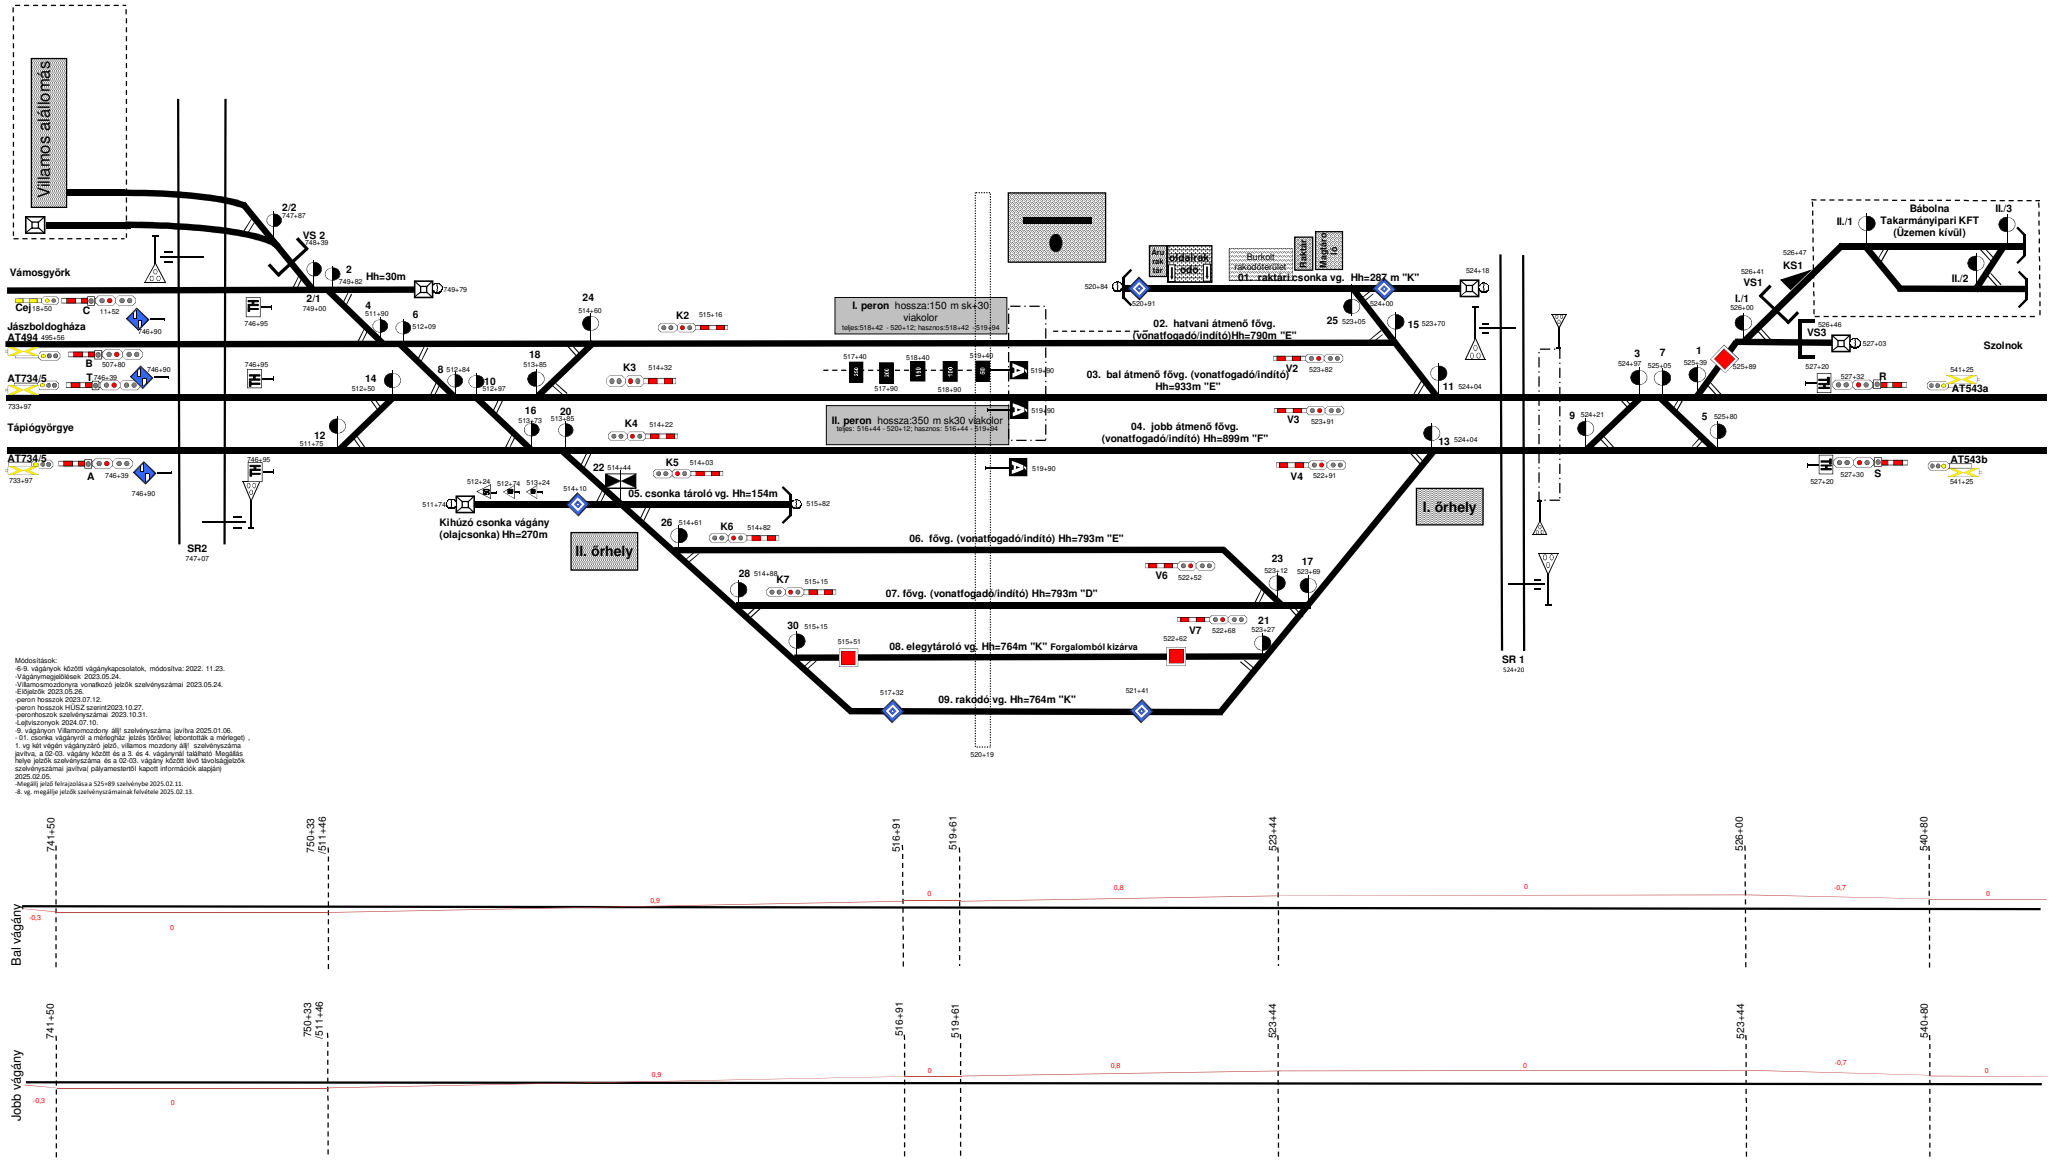

Módosítások:
-6-9. vágányok közötti vágánykapcsolatok, módosítva: 2022. 11.23.
-Vágánymegjelölések 2023.05.24.
-Villamosmozdonyra vonatkozó jelzők szelvényszámai 2023.05.24.
-Előjelzők 2023.05.26.
-peron hosszok 2023.07.12.
-peron hosszok HÚSZ szerint2023.10.27.
-peronhoszok szelvényszámai 2023.10.31.
-Lejtviszonyok 2024.07.10.
-9. vágányon Villamosmozdony állj! szelvényszáma javítva 2025.01.06.
- 01. csonka vágánynál a mérőház jelzés törölve(lebontották a mérőeszt) ,
1. vg két végén vágányzáró jelző, villamos mozdony állj! szelvényszáma javítva, a 02-03. vágány közötti és a 3. és 4. vágánynál található Megállás helye jelzők szelvényszáma és a 02-03. vágány közötti távolságjelzők szelvényszámai javítva(pályamesterről kapott információk alapján) 2025.02.05.
-Megálljl jelző feltrajzolása a 525+89 szelvénybe 2025.02.11.
-8. vg. megállje jelzők szelvényszámainak felvétele 2025.02.13.