


Vácrátót állomás vázlatos helyszínrajza

Statisztikai szám: 10835

1. sz. melléklet

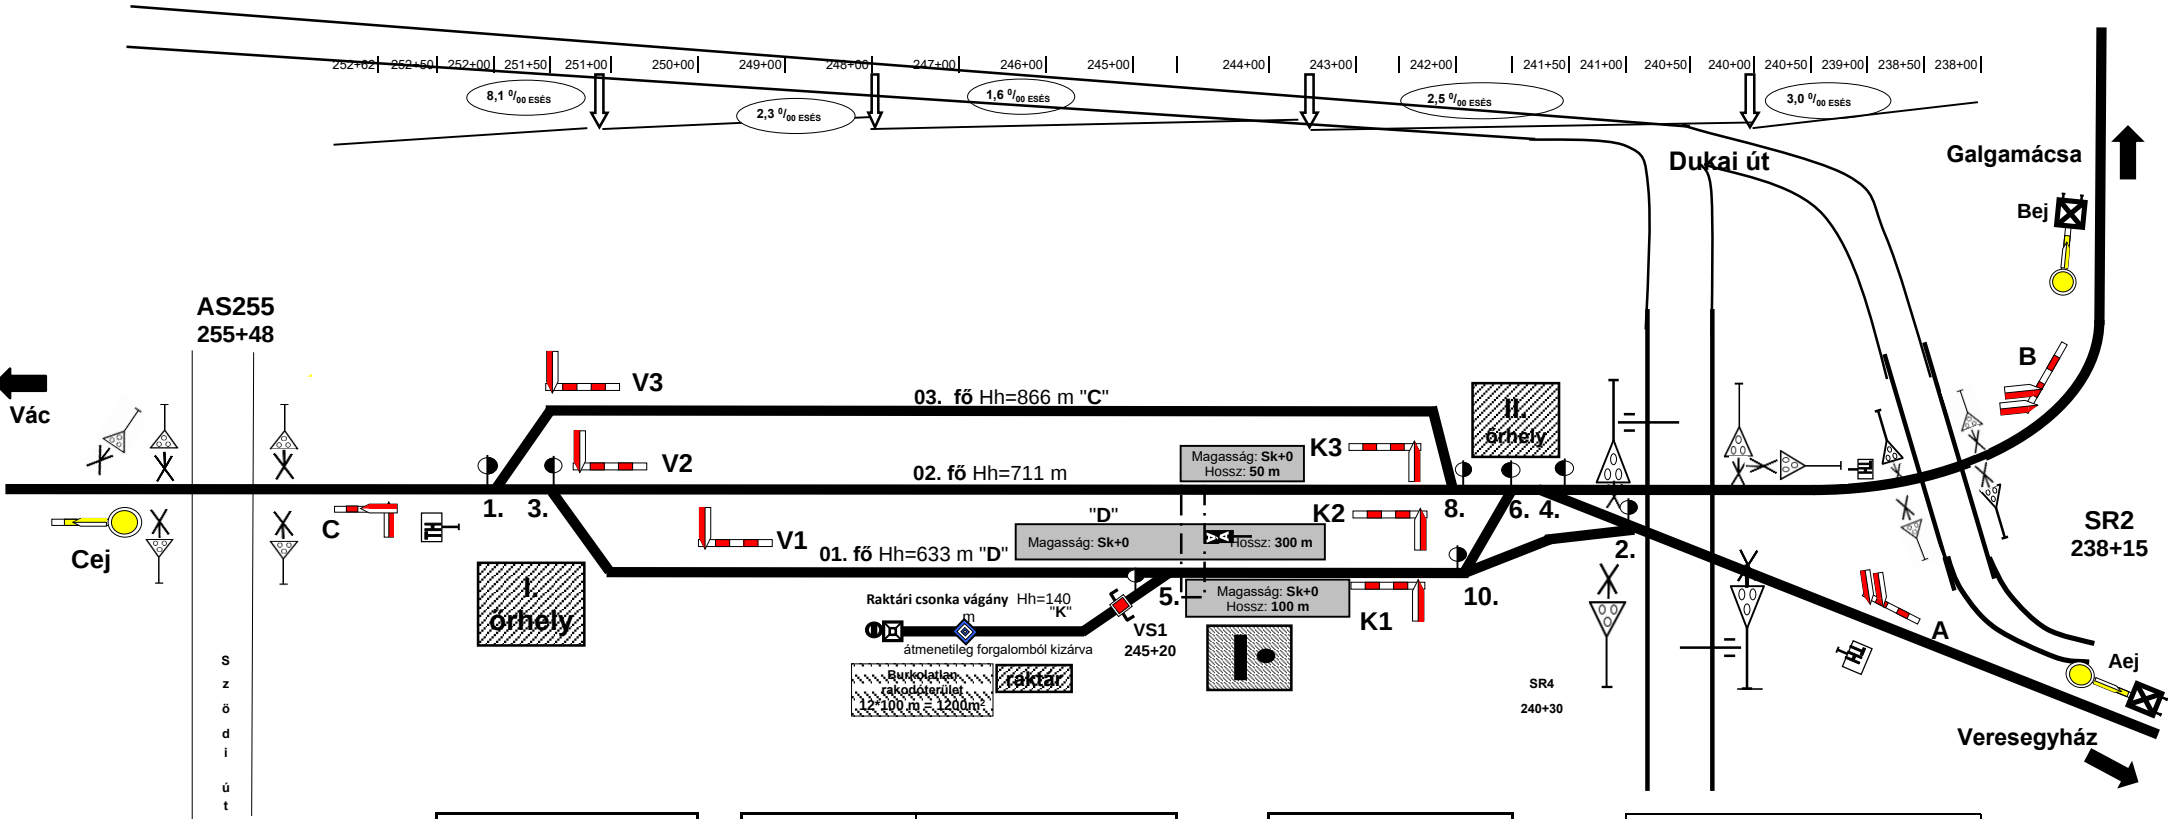

Jelzők	
Jelölés	Szelvénytáv
CEj	259+61
C	252+61
V1	250+44
V2	250+44
V3	250+89

Váltó száma	Szelvénytáv
2	240+30
4	240+61
6	241+30
8	241+96
10	242+39
1	251+57
3	251+23
5	244+72

Jelzők	
Jelölés	Szelvénytáv
AEj	299+95
A	307+19
BEj	230+68
B	237+74
K1	242+53
K2	242+11
K3	242+31

Jelmagyarázat	
—	Vágány
.....	Közlekedési útvonal

Módosította: Lidi Zoltán
B és C jelű előjelzővel egyesített alak bejárati jelzőjéről a kijárati jelzőre előjelzést adó
előjelzők eltávolítása
2025.04.04.