


Vázlatos helyszínrajz Vaja-Rohod (116)

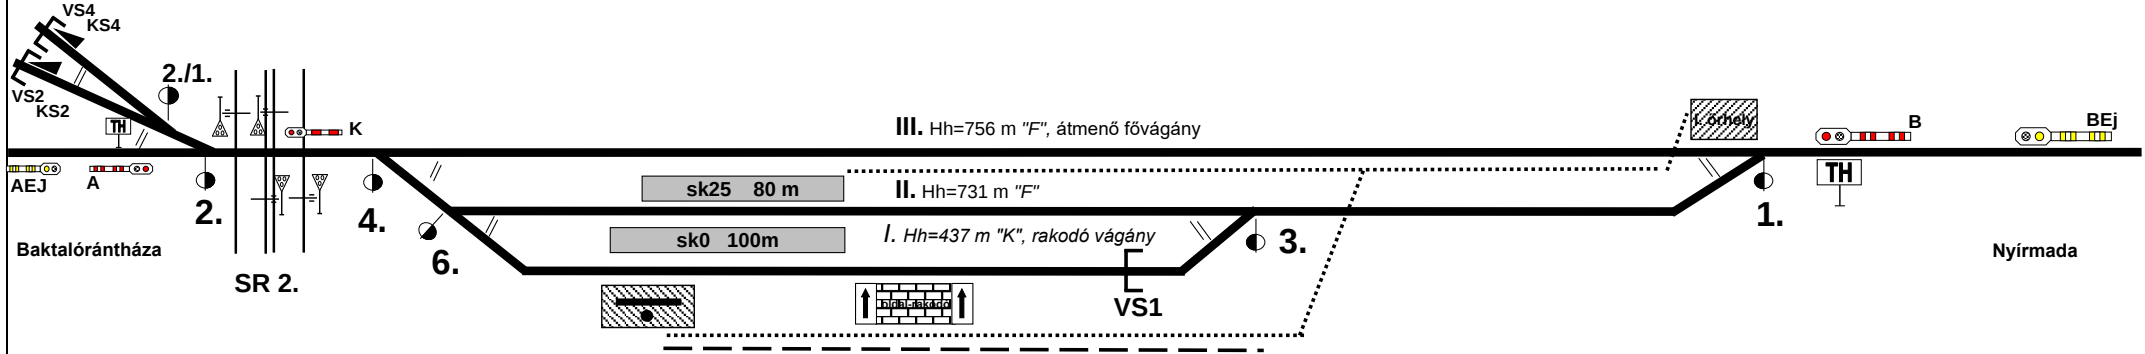

AEJ	392+51
A	399+56
2	401+17
SR2	401+37
K	401+47
4	401+49
6	401+92

Közlekedő útvonalak jelölése

- gyalogos útvonal
- - - - - gépjármű útvonal

BEJ	418+52
B	411+36
1	411+21
3	407+38
VS1	406+74

Az állomás területének lejtviszonya: vízszintes