


VÁMOSGYÖRK ÁLLOMÁS RAKODÓHELYE

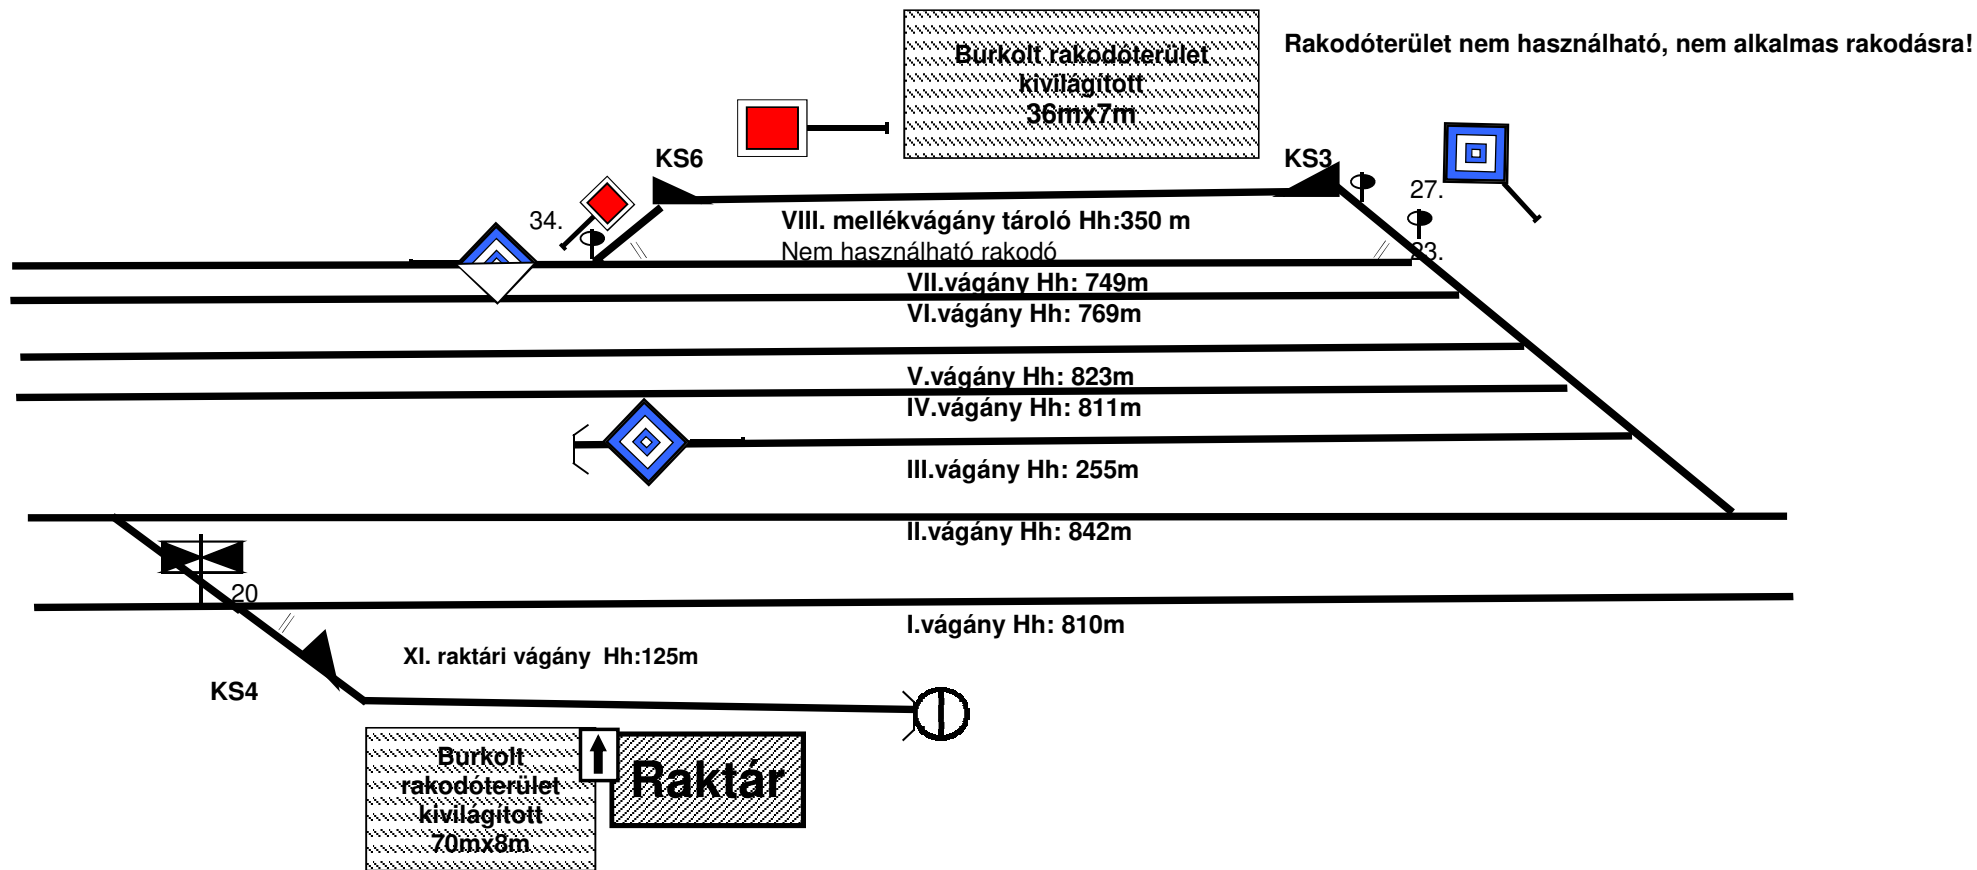

Készítette: Farkasné Barta Beáta
2025.08.27