


Városföld állomás vázlatos helyszínrajza

Készítette: Forgalmi Csomóponti Főnökség Szeged
Utolsó módosítás: 2022.10.18. (Kazi Márton)

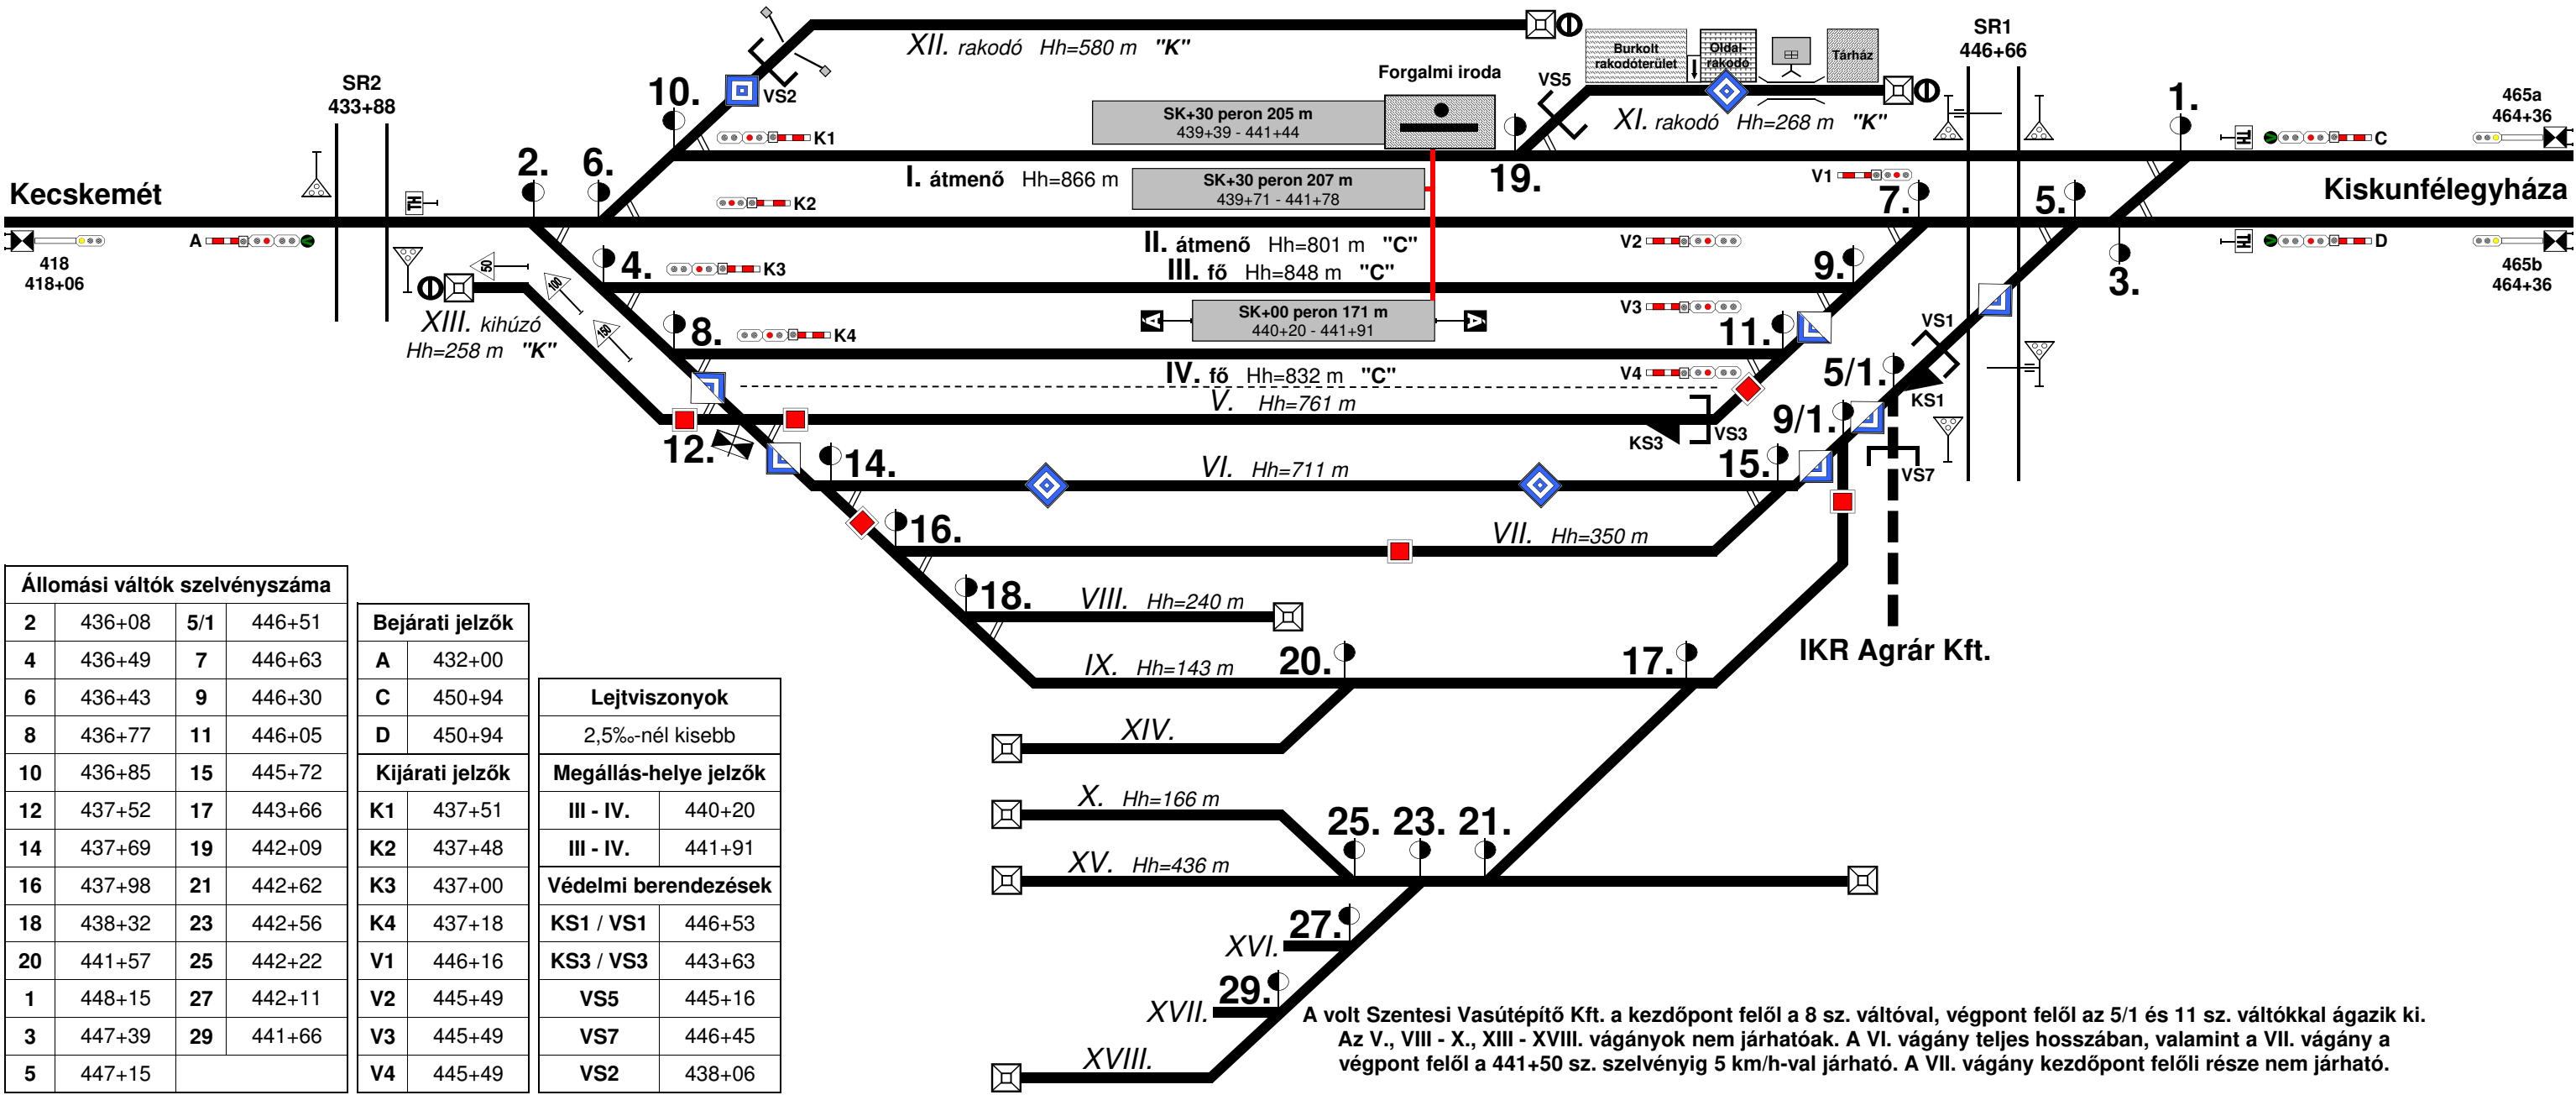

Állomási váltók szelvény száma			
2	436+08	5/1	446+51
4	436+49	7	446+63
6	436+43	9	446+30
8	436+77	11	446+05
10	436+85	15	445+72
12	437+52	17	443+66
14	437+69	19	442+09
16	437+98	21	442+62
18	438+32	23	442+56
20	441+57	25	442+22
1	448+15	27	442+11
3	447+39	29	441+66
5	447+15		

Bejárat jelzők	
A	432+00
C	450+94
D	450+94
Kijárat jelzők	
K1	437+51
K2	437+48
K3	437+00
K4	437+18
V1	446+16
V2	445+49
V3	445+49
V4	445+49

Lejtviszonyok	
2,5‰-nél kisebb	
Megállás-helye jelzők	
III - IV.	440+20
III - IV.	441+91
Védelmi berendezések	
KS1 / VS1	446+53
KS3 / VS3	443+63
VS5	445+16
VS7	446+45
VS2	438+06