40188 - Városliget elágazás vázlatos helyszínrajza

1. sz. melléklet

Bejárati jelzők*

Jelzősz.	Szelvénysz.
D	2+63
R2	1+24
R3	1+51

Bejárati jelzők

Jelzősz.	Szelvénysz.
D1	2+39
D2	0+50
D3	1+15

Ismétlőjelzők

Jelzősz.	Szelvénysz.
Aism	27+40
Bism	27+40
V1ism	4+40

Kijárati jelzők

Jelzősz.	Szelvénysz.
V1	8+80
V2	8+80
V3	9+90

Bejárati jelzők

Jelzősz.	Szelvénysz.
A	30+40
B	30+40
C	36+15
D	36+15

Váltók

Váltósz.	Szelvénysz.	Váltósz.	Szelvénysz.
A/1	35+06	A/6	33+42
A/2	34+27	A/7	32+65
A/3	34+09	A/8	32+45
A/4	33+54	A/9	32+35
A/5	33+45	A/10	9+07
		A/11	31+55

* Rákosrendező bejárati jelzői (Rákosrendezőről kezelik).

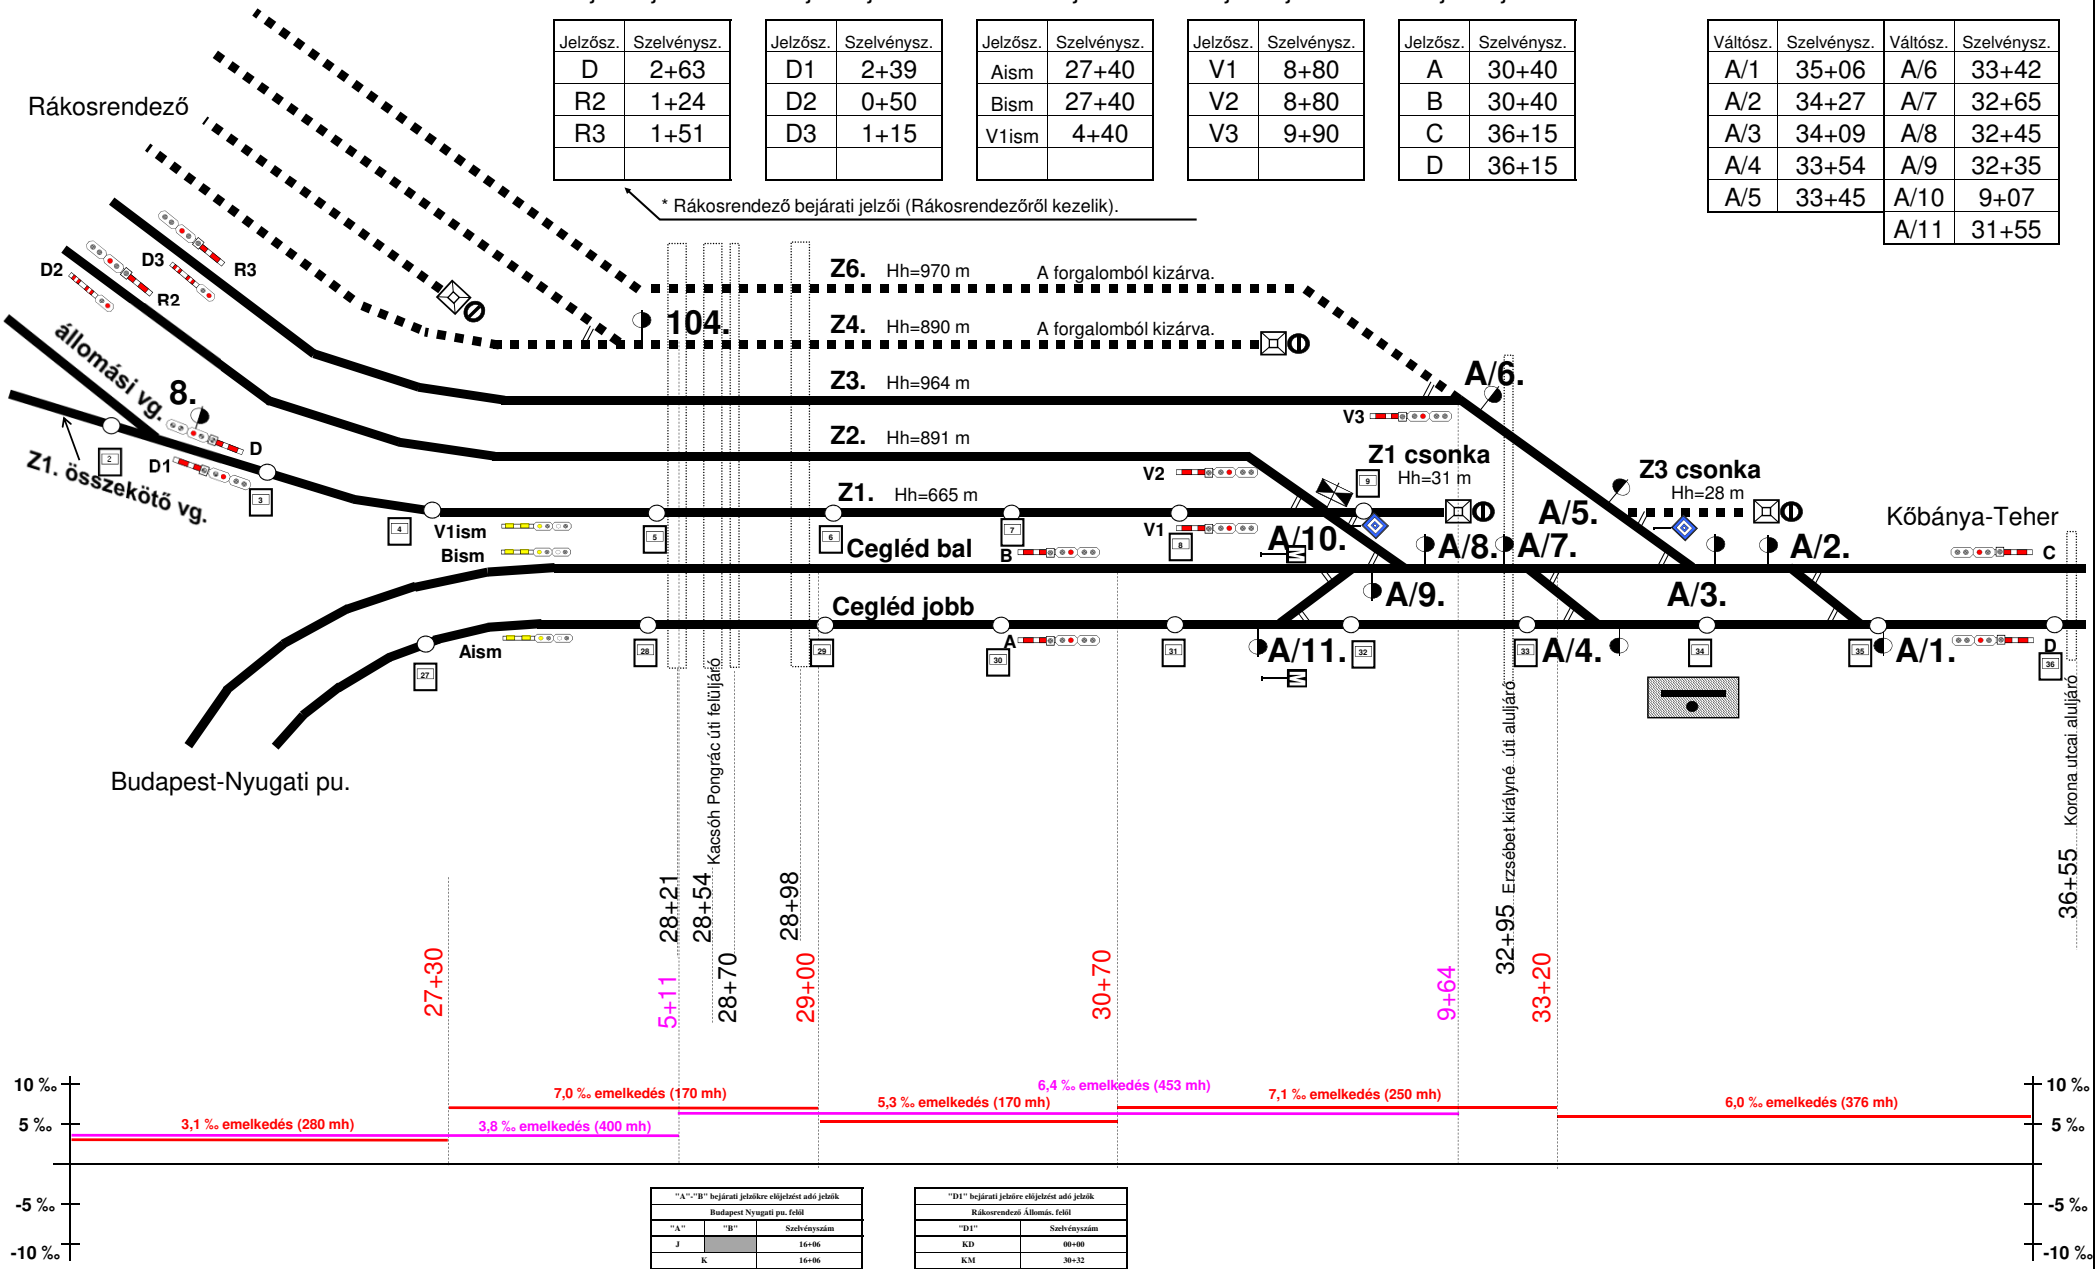

"A"-"B" bejárati jelzőkre előjelzést adó jelzők		
Budapest Nyugati pu. felől		
"A"	"B"	Szelvényszám
J		16+06
K		16+06
A		16+06
C		15+03
D		15+74
E		15+42

"D1" bejárati jelzőre előjelzést adó jelzők	
Rákosrendező Állomás. felől	
"D1"	Szelvényszám
KD	00+00
KM	30+32
KAB	29+94
K1	29+70
K2	29+94
K3	30+30

Készítette: Hevér Gábor, 2015.09.28.
Módosította: Székely-Pajor Csaba, 2024.02.01.