



Városliget elágazás
Végleges állapot
2020.08.30. 04:00 –

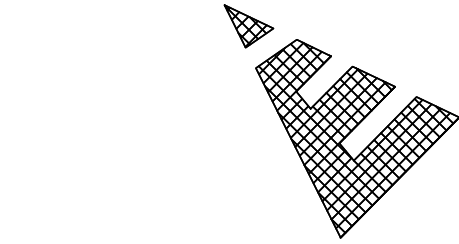

VÁROSLIGET ELÁGAZÁS

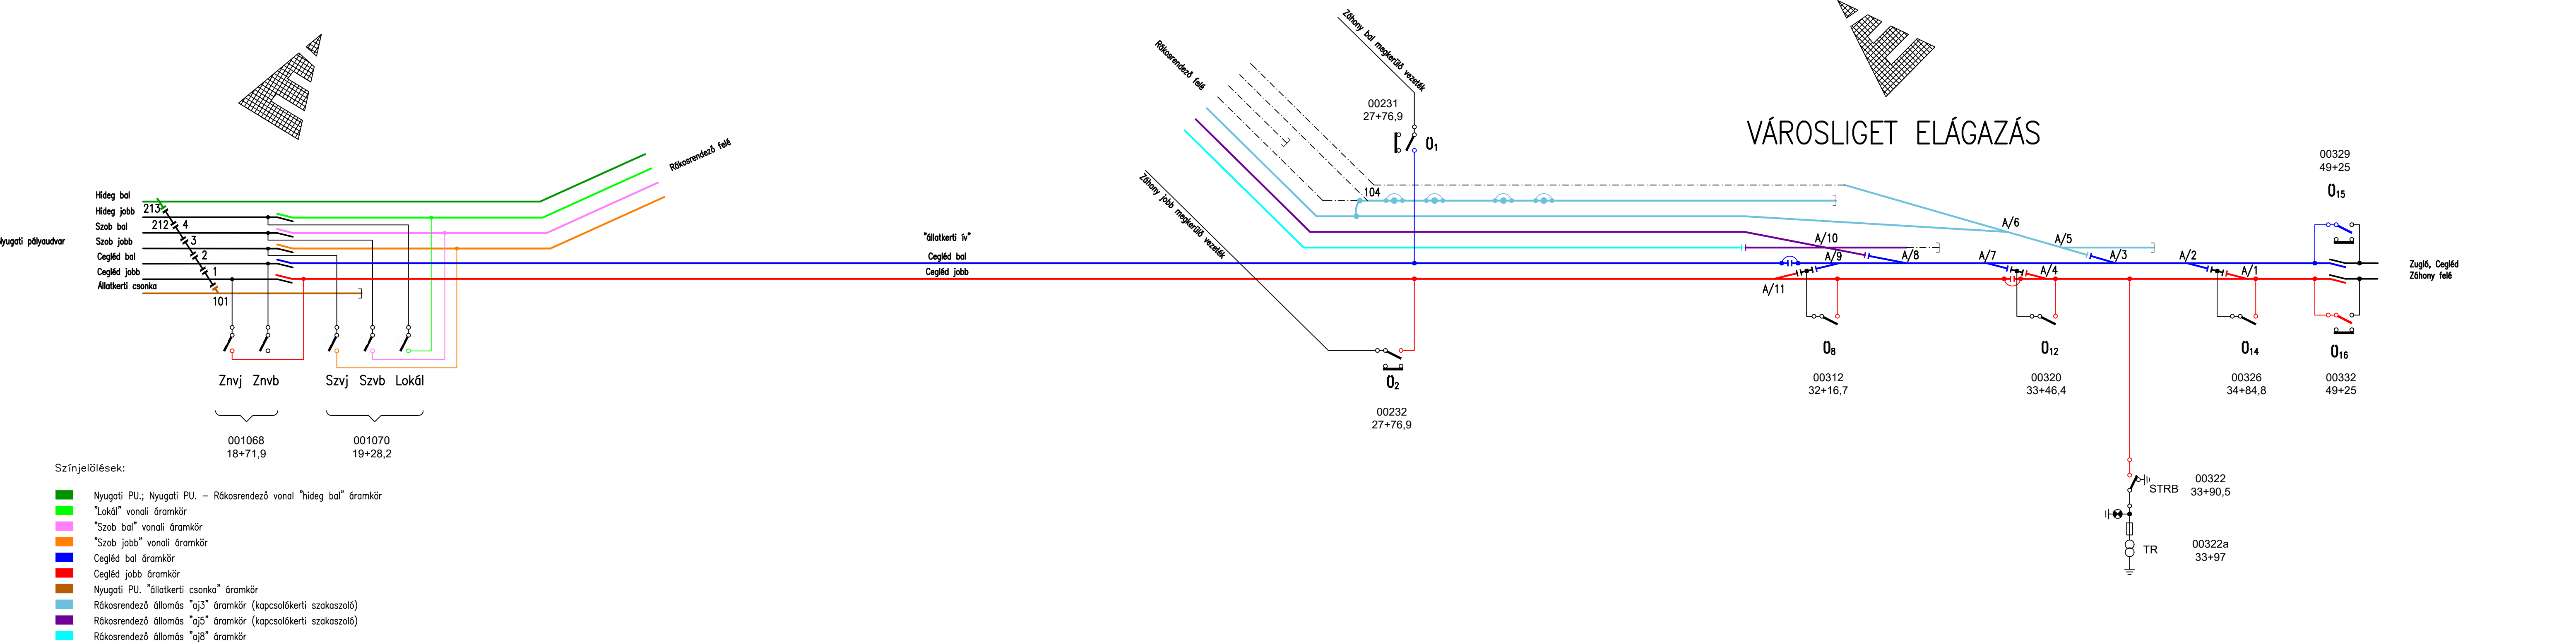

- Színjelölések:
- Nyugati PU.; Nyugati PU. – Rákosrendező vonal "hideg bal" áramkör
 - "Lokál" vonali áramkör
 - "Szob bal" vonali áramkör
 - "Szob jobb" vonali áramkör
 - Cegléd bal áramkör
 - Cegléd jobb áramkör
 - Nyugati PU. "állatkerti csonka" áramkör
 - Rákosrendező állomás "aj3" áramkör (kapcsolókereti szakaszoló)
 - Rákosrendező állomás "aj5" áramkör (kapcsolókereti szakaszoló)
 - Rákosrendező állomás "aj8" áramkör