Vázlatos helyszínrajz Vásárosnamény (111, 116)

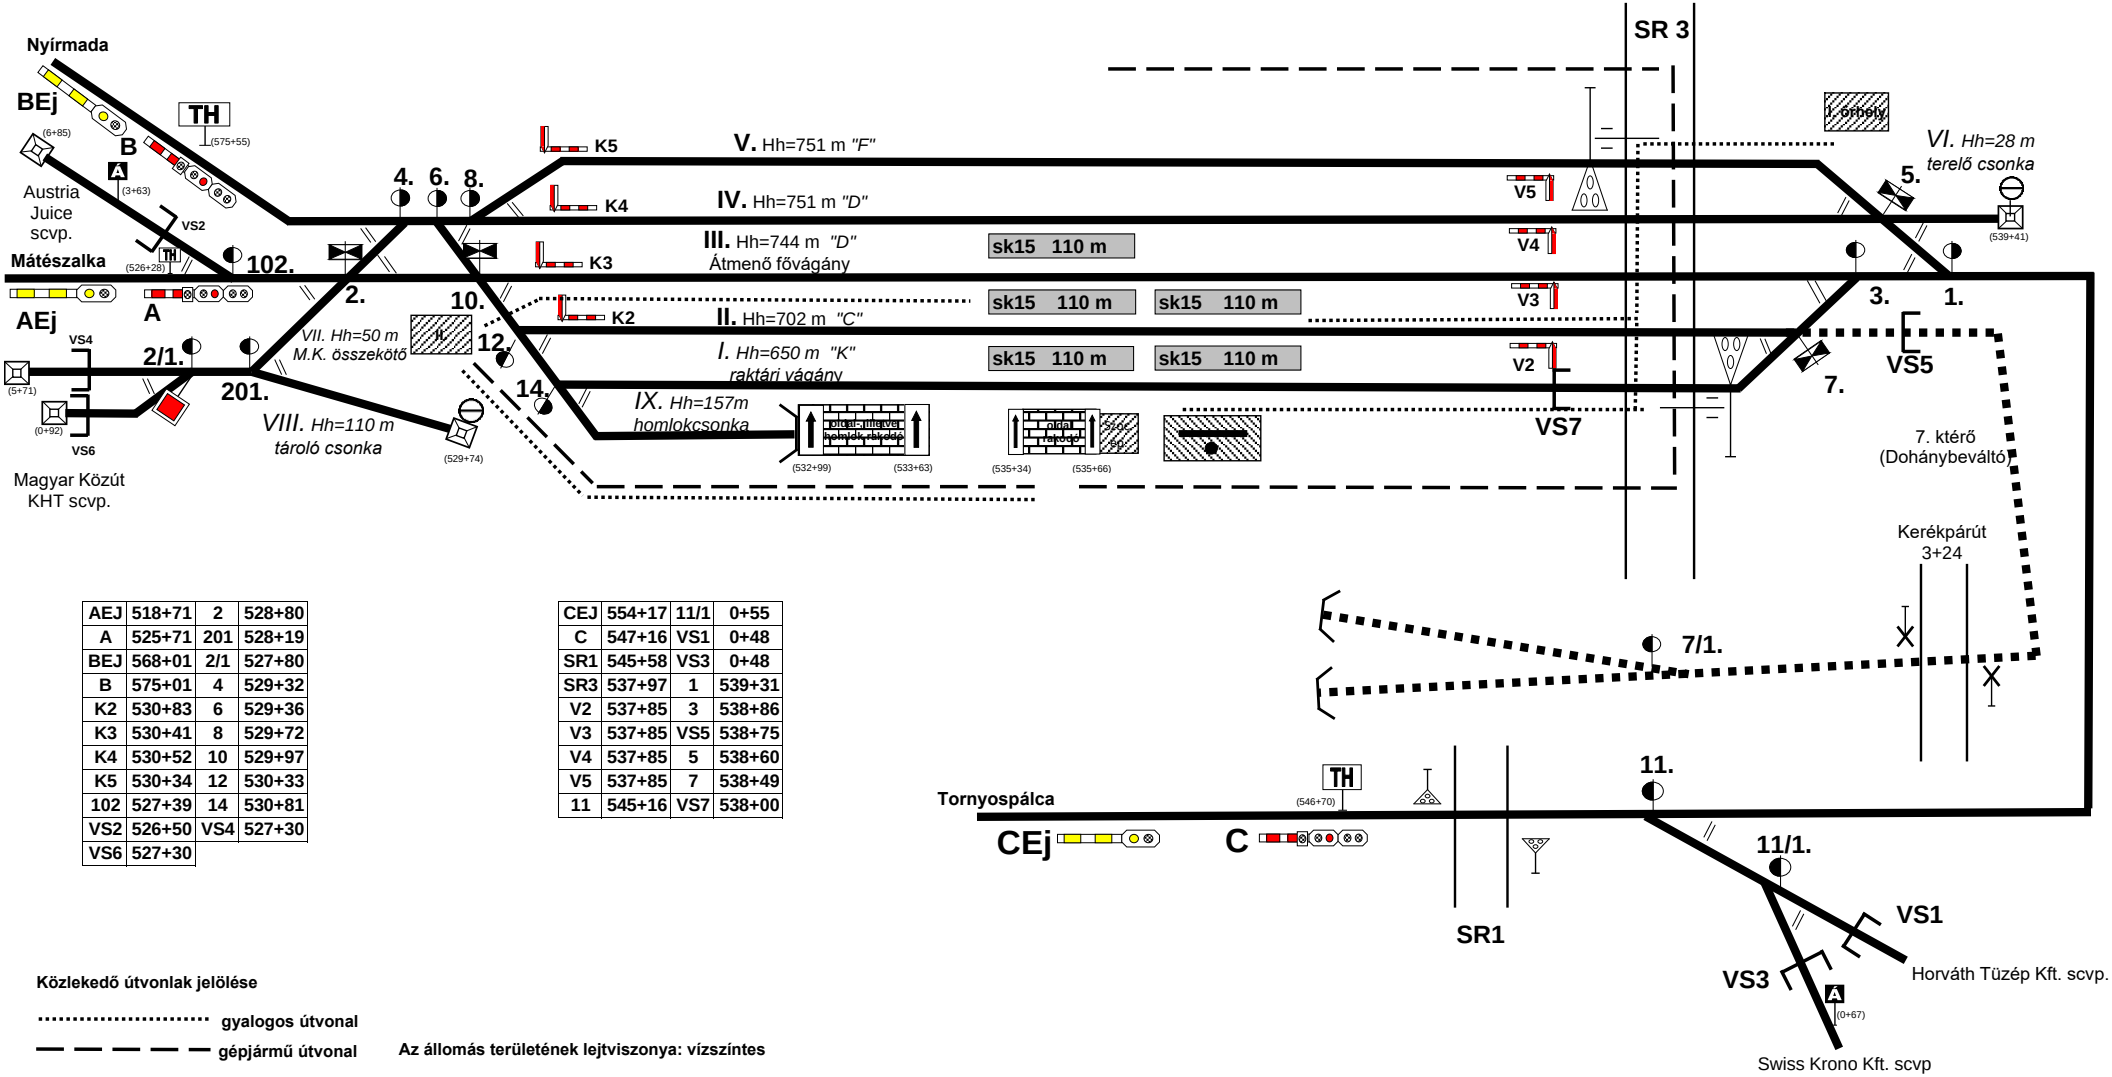

AEJ	518+71	2	528+80
A	525+71	201	528+19
BEJ	568+01	2/1	527+80
B	575+01	4	529+32
K2	530+83	6	529+36
K3	530+41	8	529+72
K4	530+52	10	529+97
K5	530+34	12	530+33
102	527+39	14	530+81
VS2	526+50	VS4	527+30
VS6	527+30		

CEJ	554+17	11/1	0+55
C	547+16	VS1	0+48
SR1	545+58	VS3	0+48
SR3	537+97	1	539+31
V2	537+85	3	538+86
V3	537+85	VS5	538+75
V4	537+85	5	538+60
V5	537+85	7	538+49
11	545+16	VS7	538+00

Közlekedő útvonlak jelölése

gyalogos útvonal

gépjármű útvonal

Az állomás területének lejtviszonya: vízszintes

Mokánszki József
Módosítva: 2024. november 07.