Vázlatos helyszínrajz Vecsés

SZOLGÁLATI HELY KÓD: 13623

Készítette:
FCSF SL ÜM
2024.03.05.

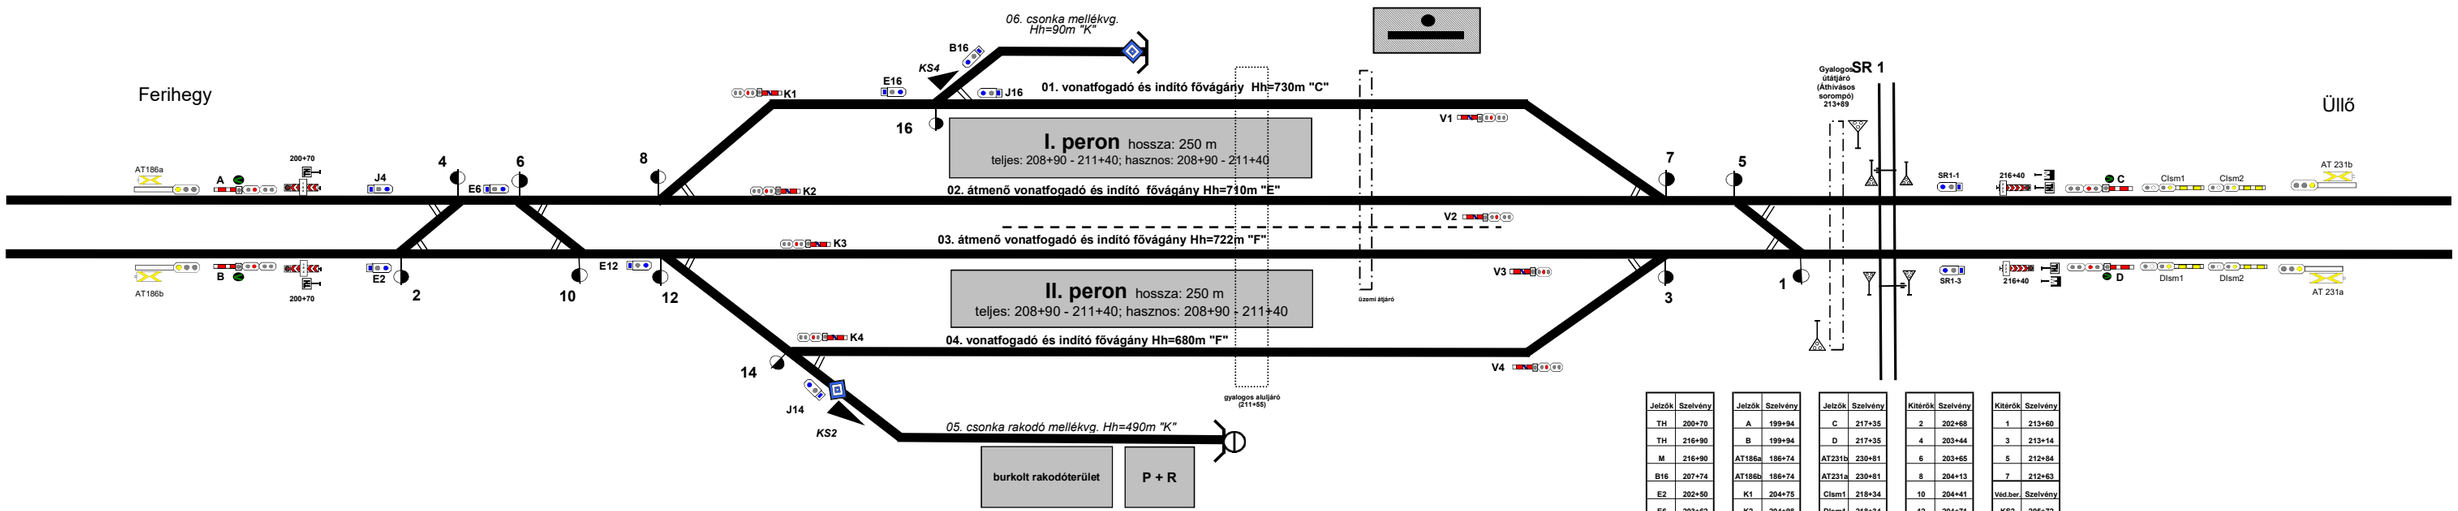

Jelzők	Szelvény
TH	200+70
TH	216+90
M	216+90
B16	207+74
E2	202+50
E6	203+62
E12	204+59
E16	206+98
J4	202+85
J14	205+72
J16	207+74
SR1-1	213+99
SR1-3	213+99

Jelzők	Szelvény
A	199+94
B	199+94
AT186a	186+74
AT186b	186+74
K1	204+75
K2	204+98
K3	205+30
K4	205+76
V1	211+89
V2	212+04
V3	212+52
V4	212+52

Jelzők	Szelvény
C	217+35
D	217+35
AT231b	230+81
AT231a	230+81
Clsm1	218+34
Dlsm1	218+34
Clsm2	219+75
Dlsm2	219+75

Kitérők	Szelvény
2	202+68
4	203+44
6	203+65
8	204+13
10	204+41
12	204+71
14	205+06
16	207+16

Kitérők	Szelvény
1	213+60
3	213+14
5	212+84
7	212+63
Véd.ber.	Szelvény
KS2	205+72
KS4	207+74
SR1	213+99

bal vágány

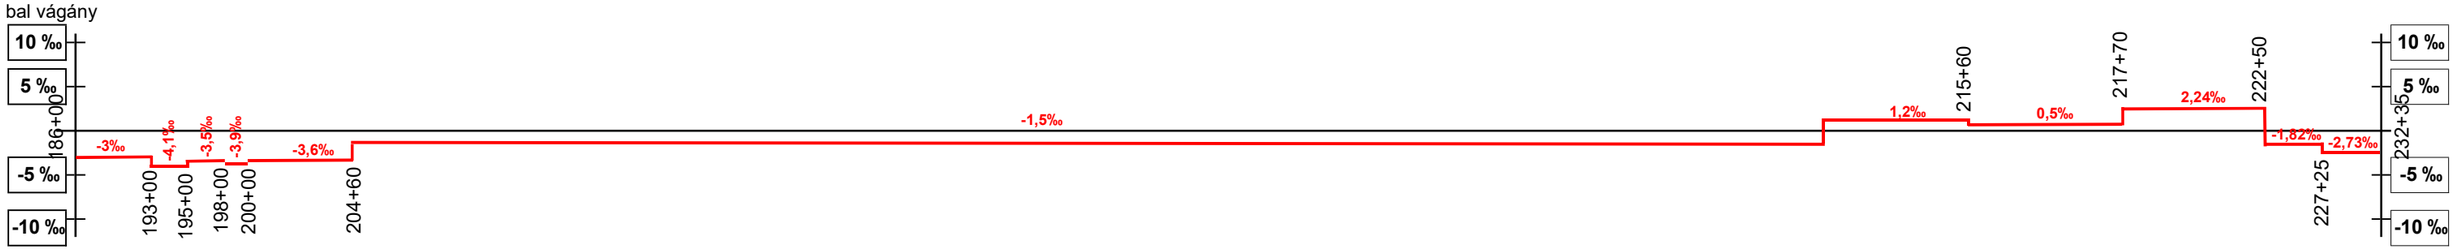

jobb vágány

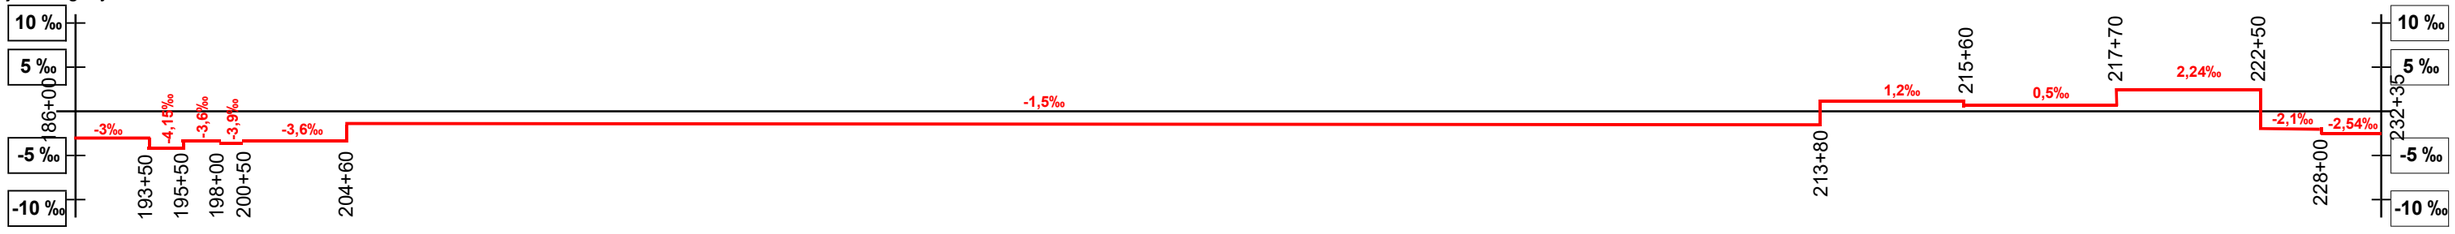

előjelzők felrajzolása 2023.06.27
peronok szelvényszámai 2023.11.02
lejtviszonyok 2024.03.05