


Verőce állomás pályavasúti rakodóhelye

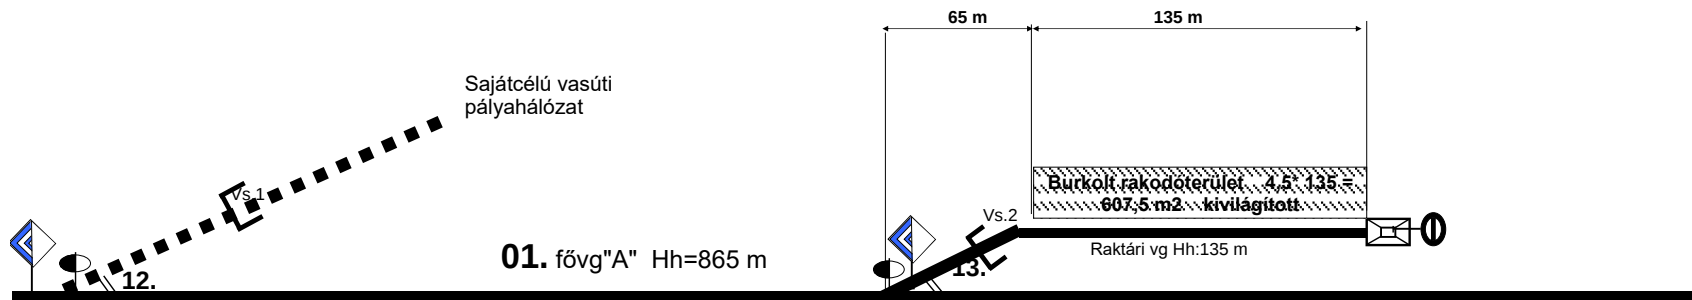

Módosította Klínyecz Hajnalka
A vágány száma arab számra javítva.
2025.04.14.