


Verőce állomás vázlatos helyszínrajza

Statistikai szám: 10454

1. sz. melléklet

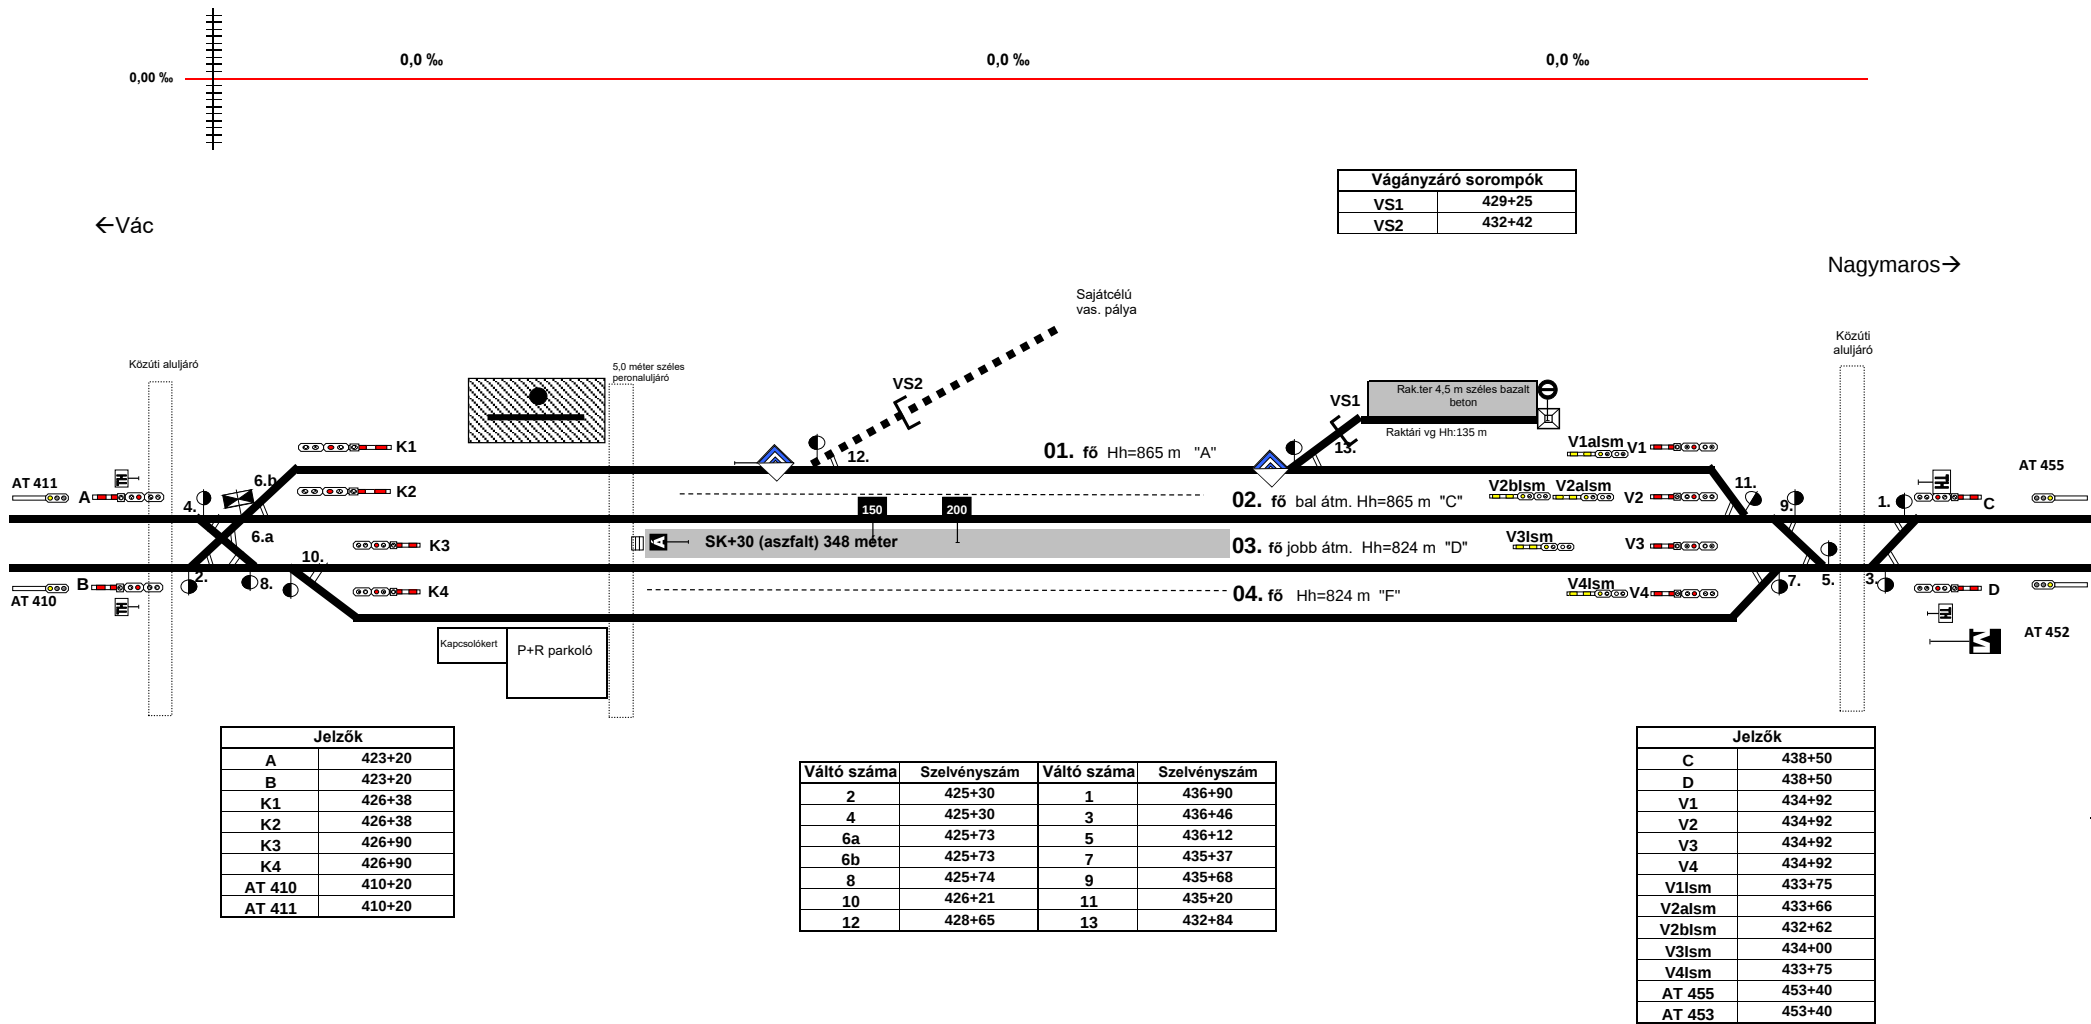

Módosította: Kinyecz Hajnalka
A VS1 és VS2 átszámozása..
2025. 10. 15.