Verpelét megálló-rakodóhely vázlatos helyszínrajza

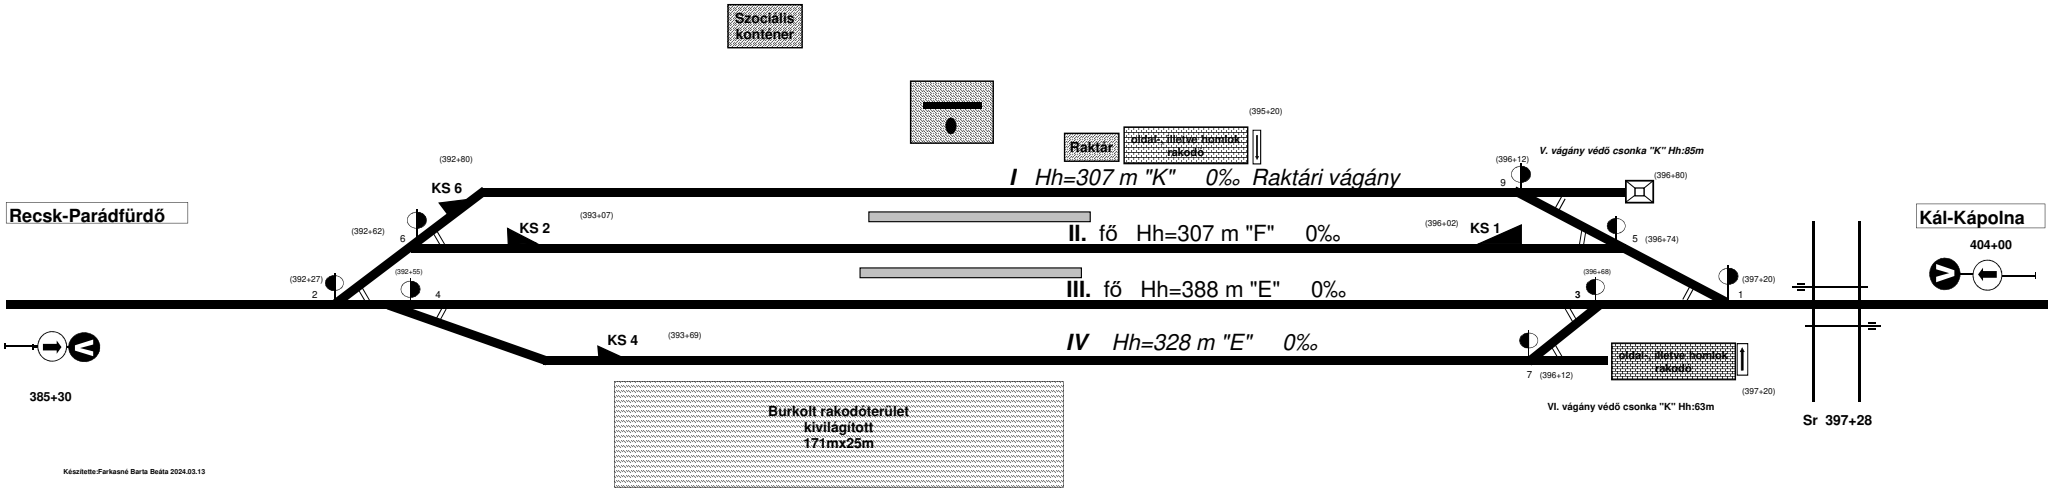

Készítette:Farkasné Barta Beáta 2024.03.13