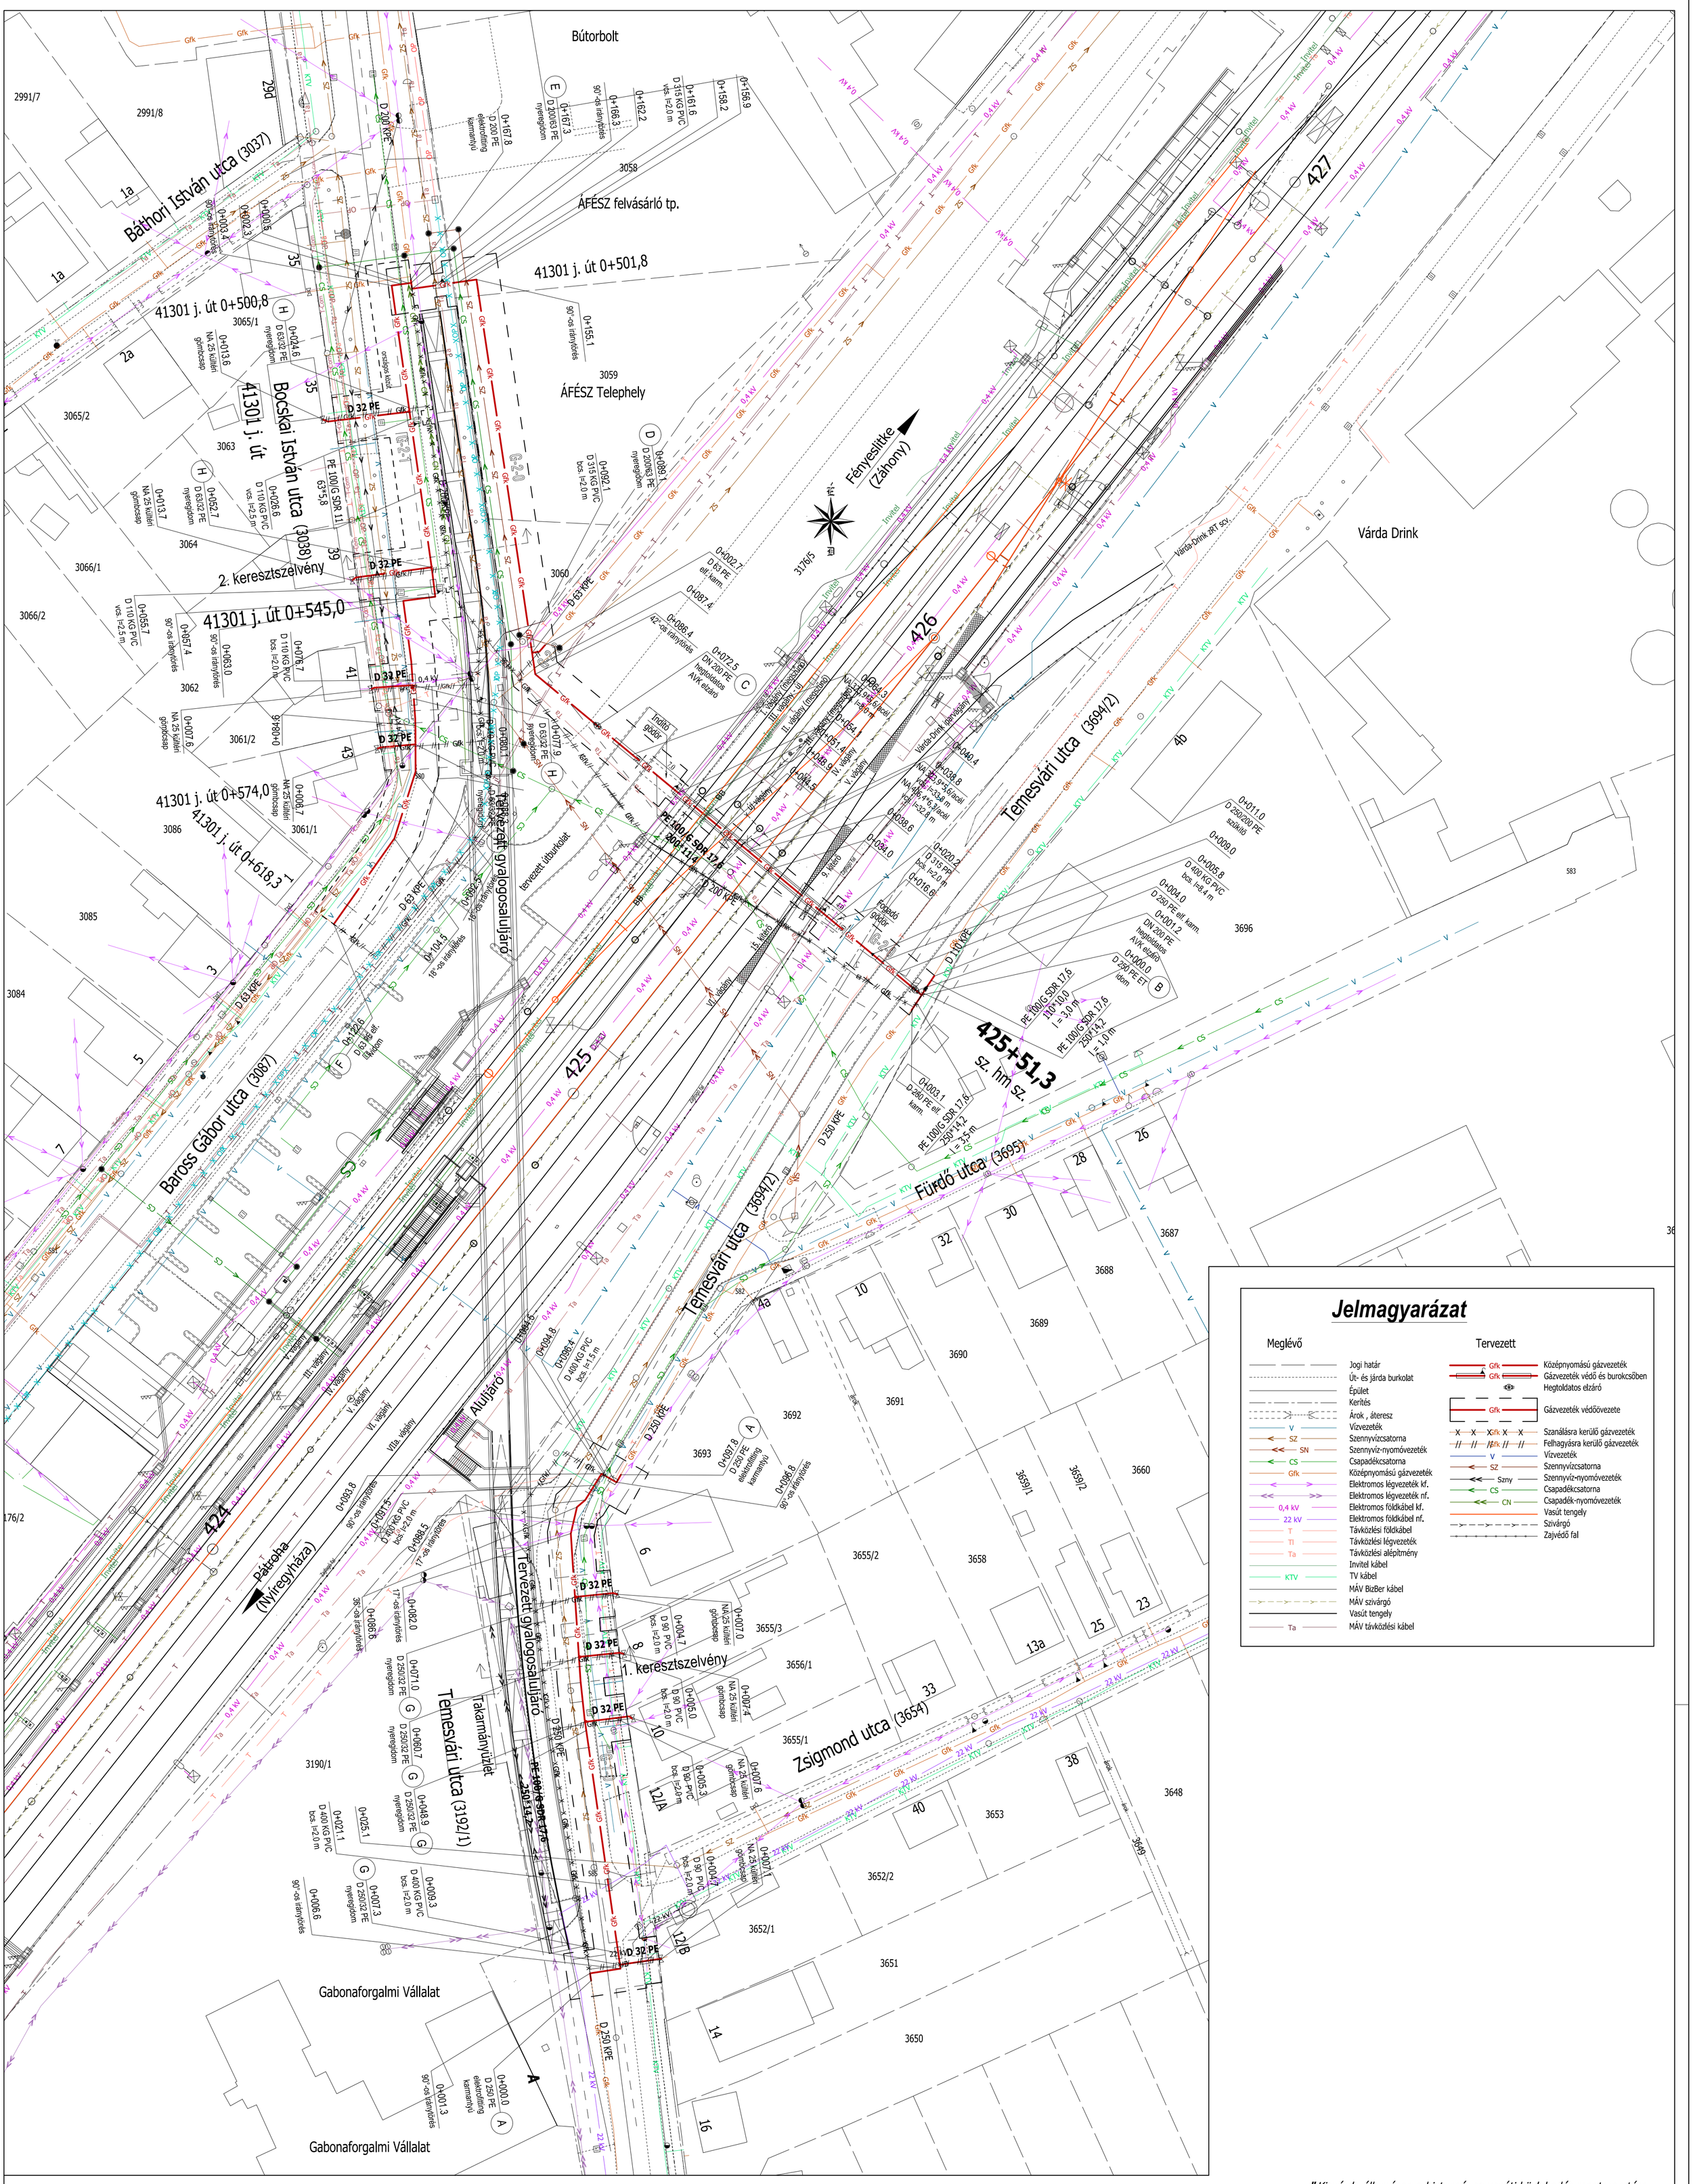

"Kisvárda állomáson a biztonságos vasúti közlekedés megteremtése, utazási színvonal emelése tárgyú projekt - gyalogos és kerékpáros aluljáró építéséhez kapcsolódó TIGÁZ-DSO KFT közművezetékeinek kiváltásának tervezése"

A 345/2012. (XII. 6.) Kormány r. 1. melléklet 2.36 pontja alapján a projekt nemzetgazdasági szempontból kiemelt jelentőségű üggyé lett nyilvánítva.

DOPPEL KFT
4400 Nyíregyháza Vasvári Pál utca 24. I/4. sz.
Tel/fax:42/506-033 Mobil:06-20/9561-688
doppel@doppel.hu www.doppel.hu

Építtető: TIGÁZ - DSO KFT
4200 Hajdúszoboszló, Rákóczi F. utca 184. sz.

Beruházó: MÁV zRT Műszaki Lebonyolítási Igazgatóság
1087 Budapest Könyves Kálmán krt. 54-60. sz.

Méretarány: 1 : 500

Rajz megnevezése: KISVÁRDA TEMESVÁRI - BAROSS - BOCSKAI utcák területén gyalogos aluljáró építéséhez kapcsolódóan KÖZÉPNYOMÁSÚ GÁZVEZETÉKEK KIVÁLTÁSA - SZANÁLÁSA HELYSZÍNRAJZ

Dátum: 2017. 04.

Tervfajta: Kiviteli-engedélyes

Törzsszám: 16 / 2017.

Rajz jele: G - 1

Ügyvezető igazgató: Orosz Tamás

Felelős tervező: Orosz Tamás GO-T / 15-0041

Szerkesztő: Beleznai Judit

Ez a terv szerzői jogi védelemben részesül! MMK reg. sz.: C-015-000154